




平面図

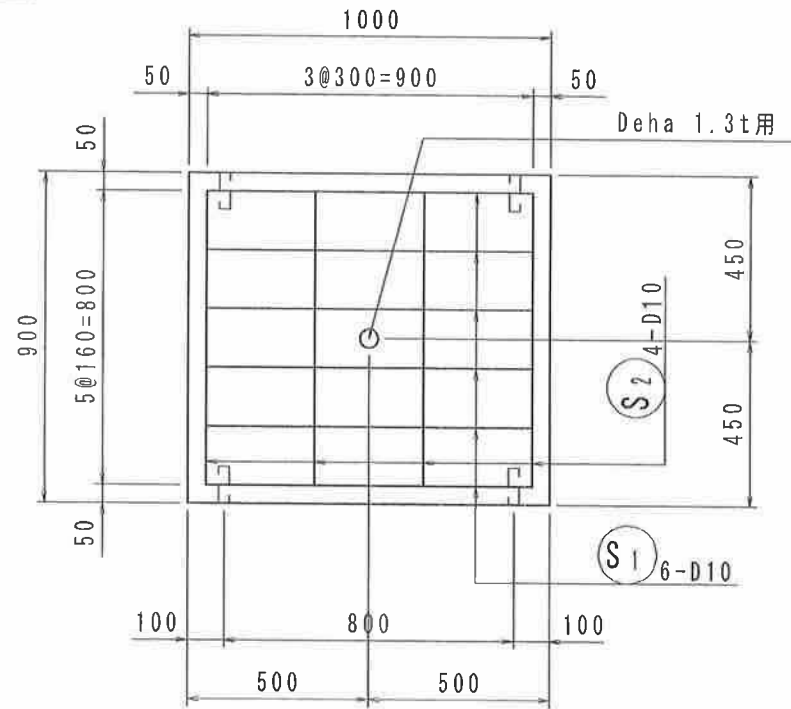

側面図

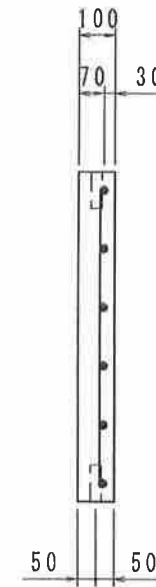


断面図

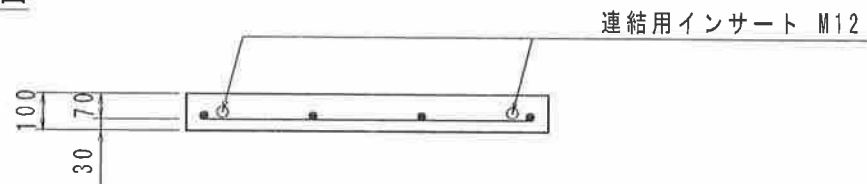


名称	基礎版	図面	A4	作成日	13/4/15	 和光産業株式会社
規格	B900xT100xL1000	図番	121130-06-0	区分	製・配筋図	


平面図

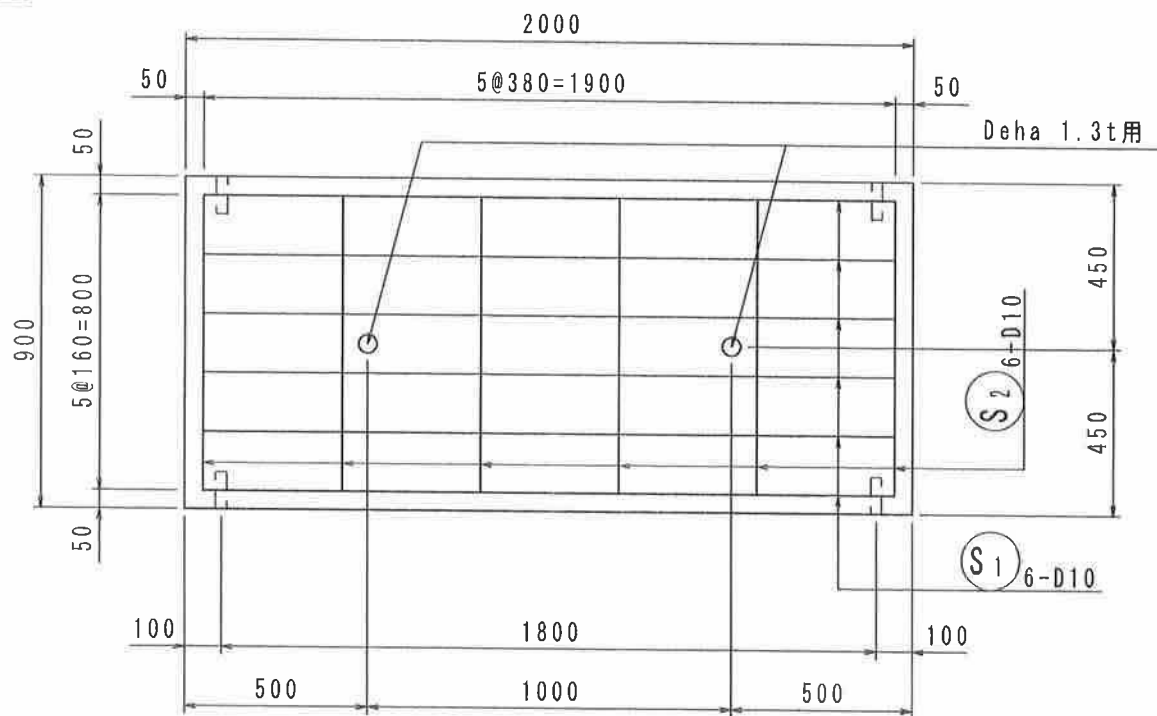

側面図

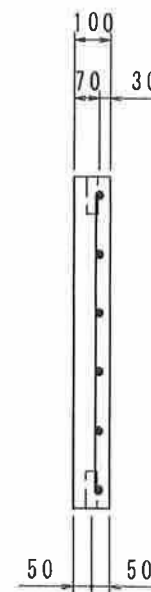

断面図

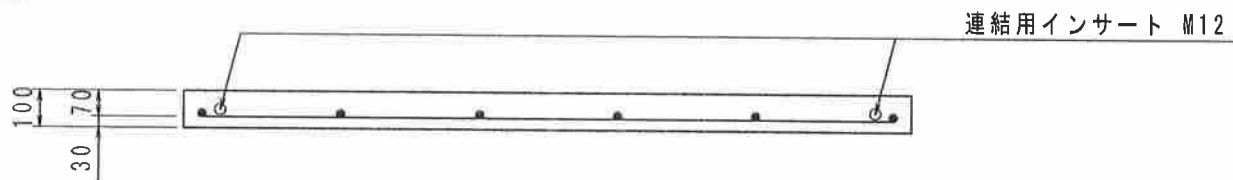


連結用インサート M12

名 称	基礎版	図 面	A4	作成日	13/4/15	和光産業株式会社
規 格	B900xT100xL2000	図 番	121130-05-0	区 分	製・配筋図	




和光産業株式会社


平面图

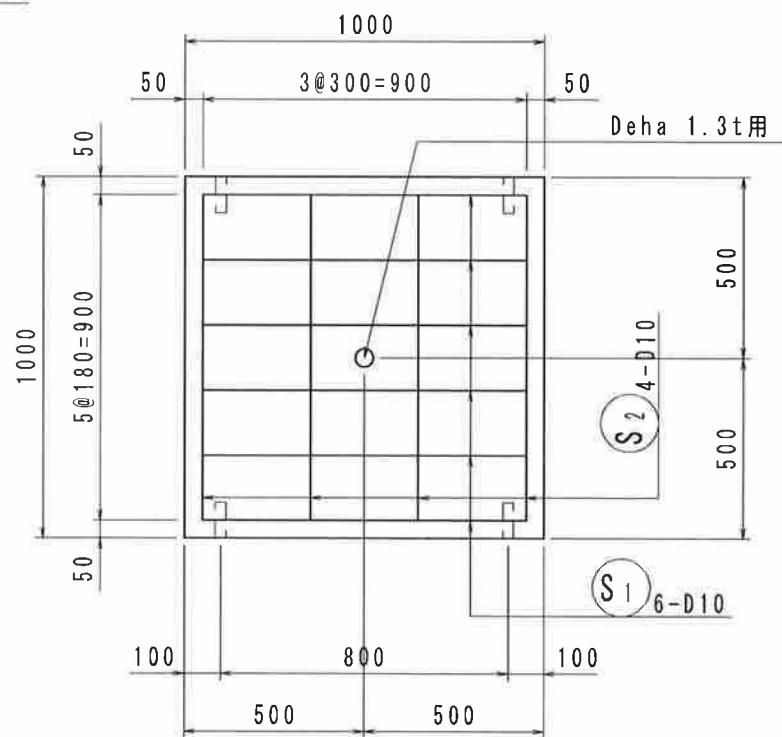

側面図

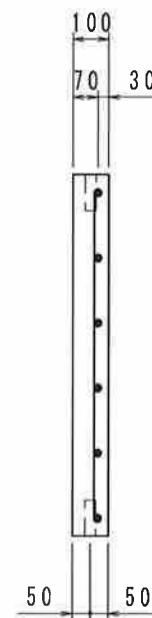

断面図

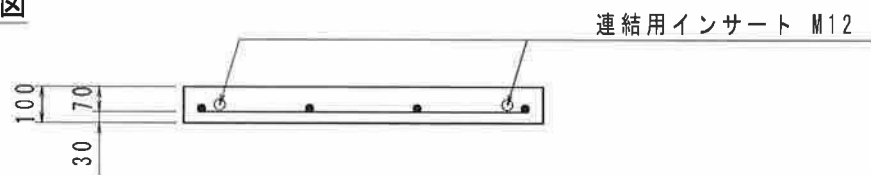


名 称	基礎版	縮 尺	1/10	図 面	A4	作成日	15/1/13	 和光産業株式会社
規 格	B1000xT100xL1000	図 番	150113-06-0			区 分	製・配筋図	




和光産業株式会社


平面図

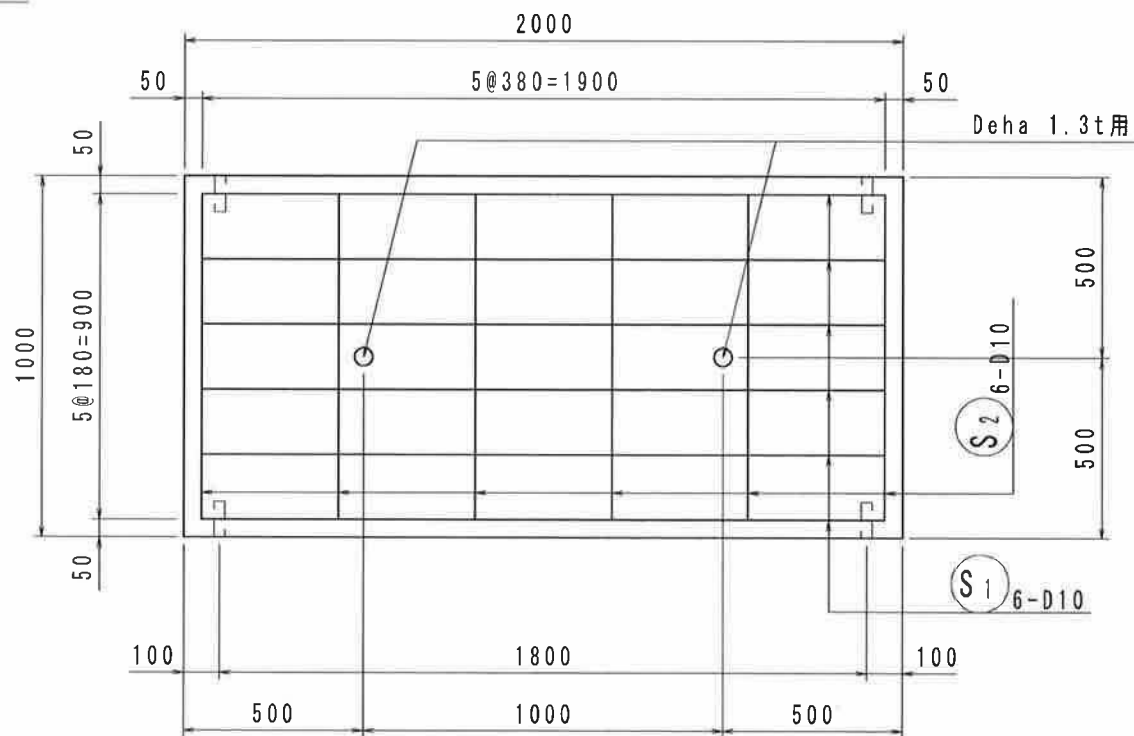

側面図

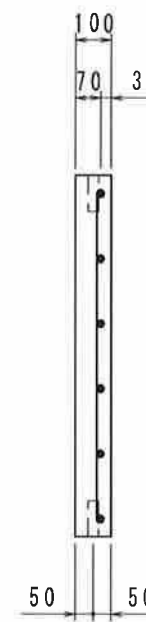


断面図

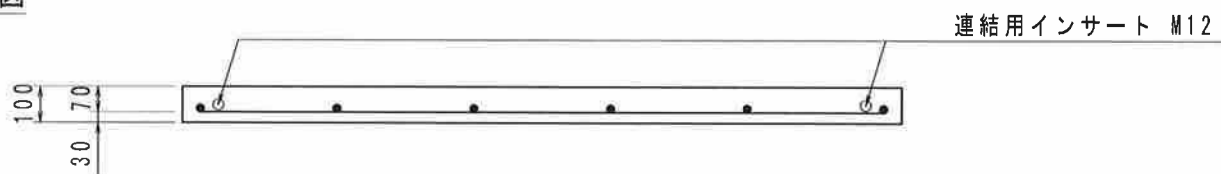


名 称	基礎版	縮 尺	1/10	図 面	A4	作成日	15/1/13	 和光産業株式会社
規 格	B1000xT100xL2000	図 番	150113-05-0	区 分	製・配筋図			


平面図

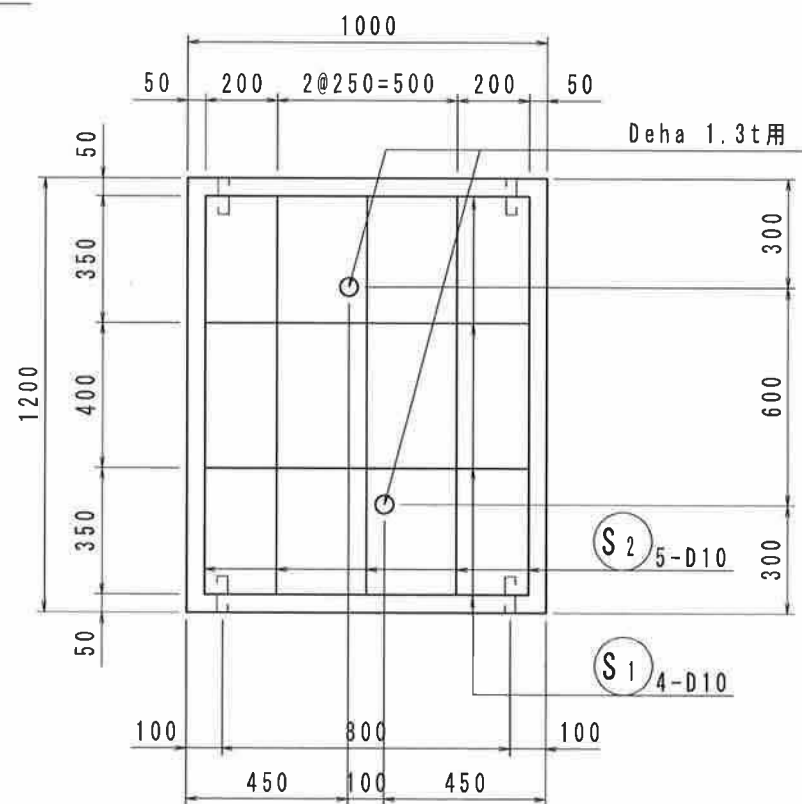

側面図

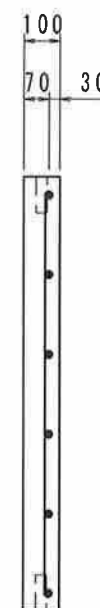


断面図

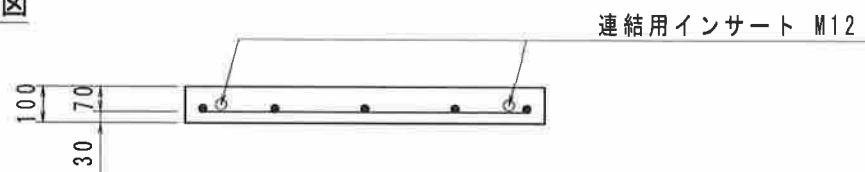

名 称	基礎版	縮 尺	1/10	図 面	A4	作 成 日	16/3/29	 和光産業株式会社
規 格	B1200xT100xL1000	図 番	110912-02-1			区 分	製・配筋図	


平面図

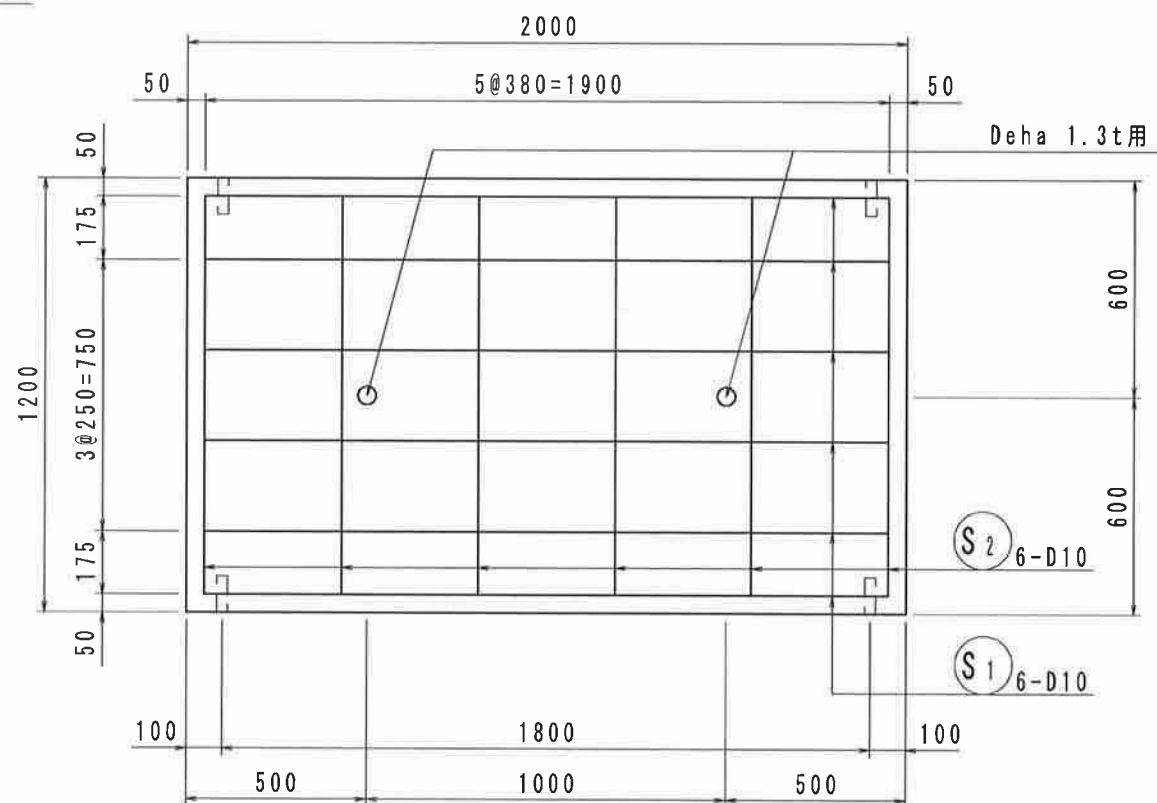

側面図




断面図

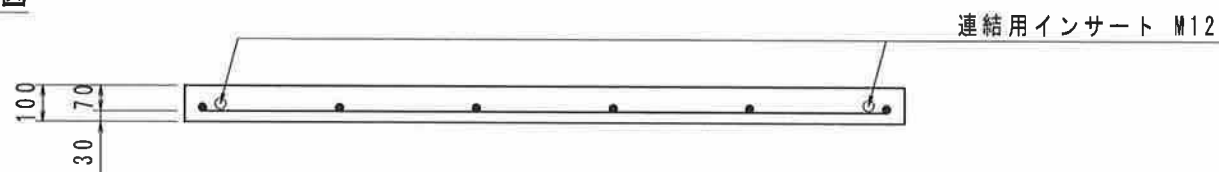


名 称	基礎版	縮 尺	1/10	図 面	A4	作成日	16/3/29	 和光産業株式会社
規 格	B1200xT100xL2000	図 番	110912-01-1			区 分	製・配筋図	


平面図

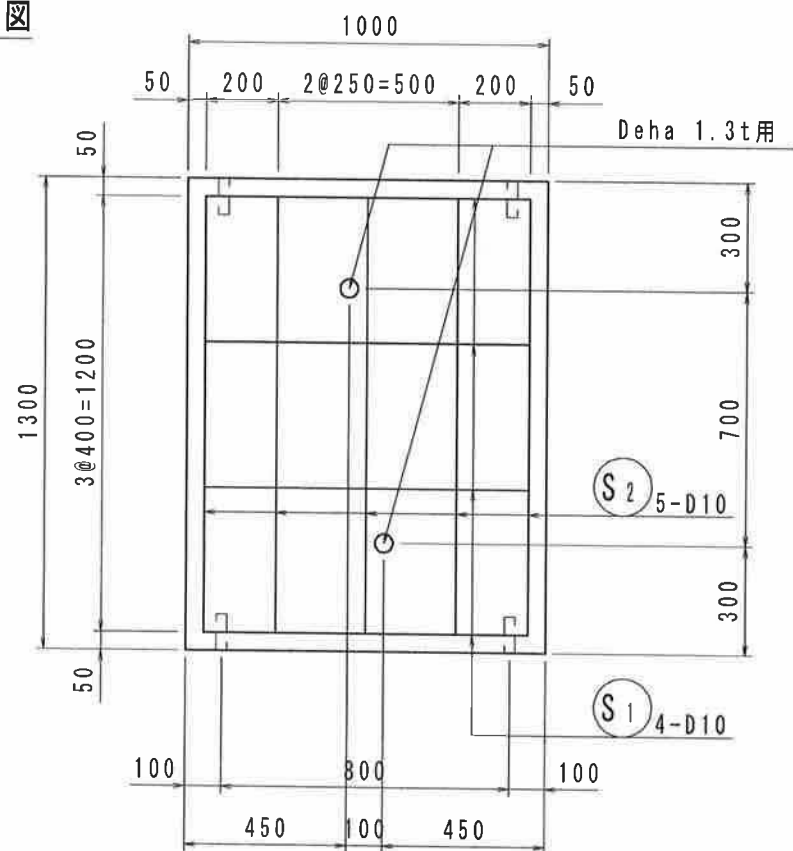

側面図

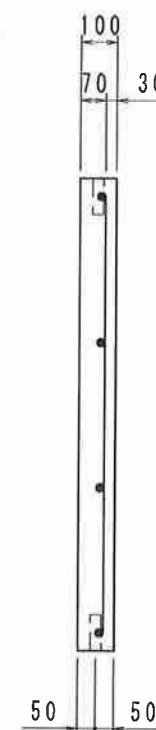

断面図

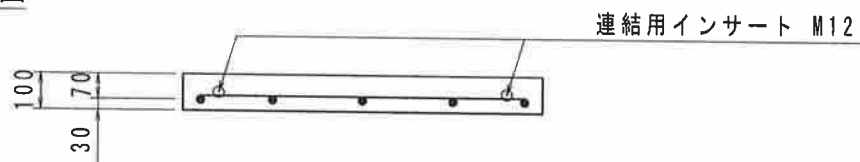


名 称	基礎版	縮 尺	1/10	図 面	A4	作成日	13/12/3
規 格	B1300xT100xL1000	図 番	110621-06-1	区 分	製・配筋図	和光産業株式会社	




和光産業株式会社


平面図

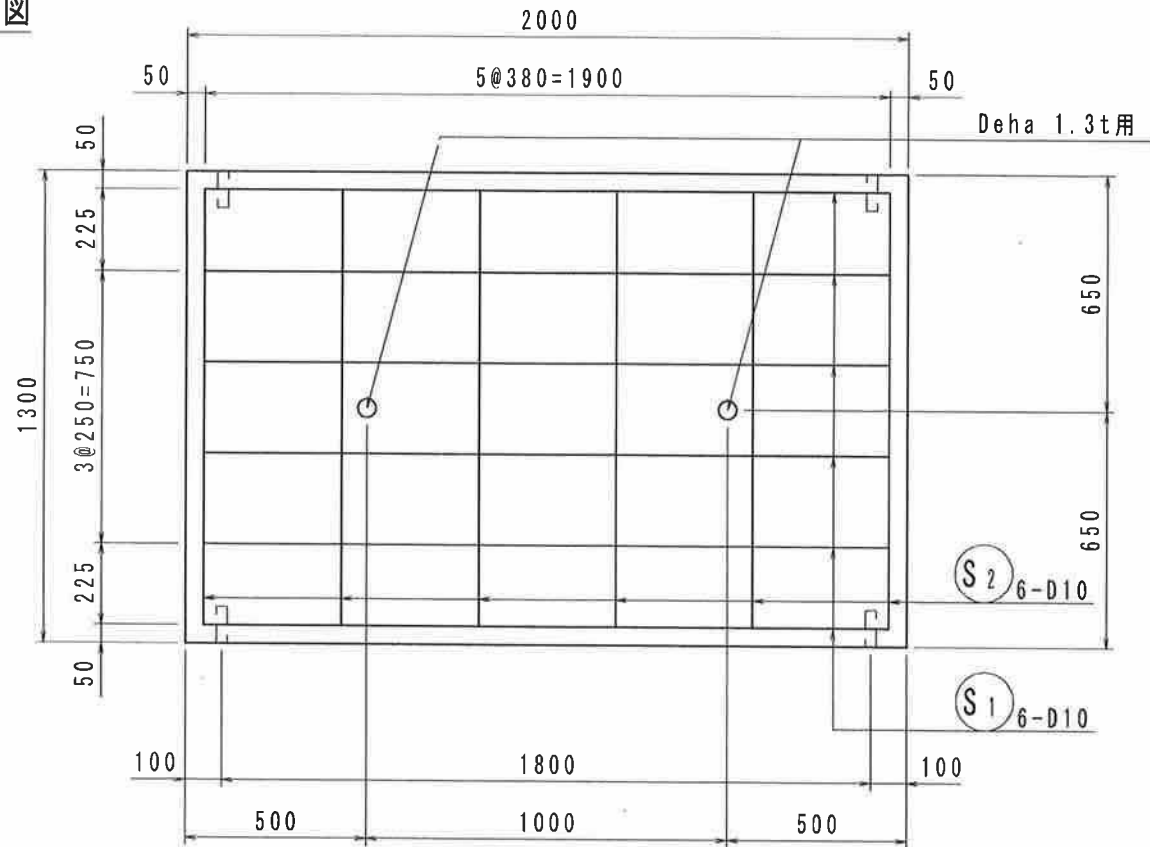

側面図

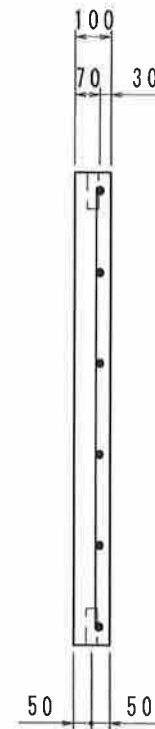


断面図

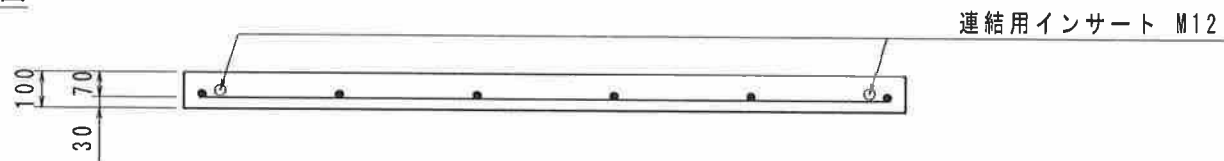

名 称	基礎版	縮 尺	1/10	図面	A4	作成日	13/12/3	 和光産業株式会社
規 格	B1300xT100xL2000	図 番	110621-05-1			区 分	製・配筋図	


平面図

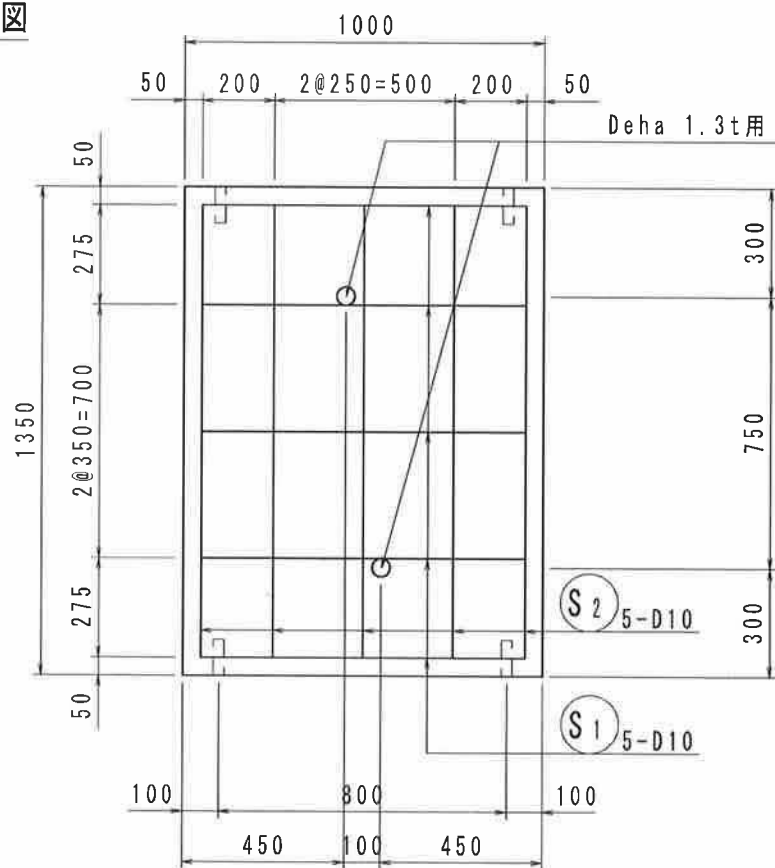

側面図




断面図

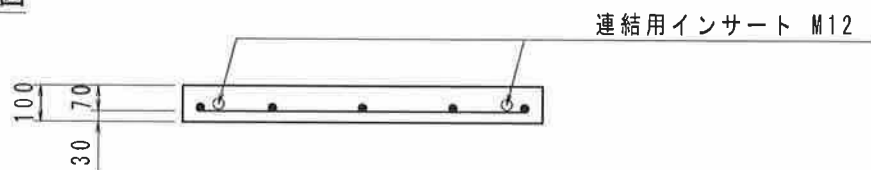


名 称	基礎版	縮 尺	1/10	図 面	A4	作成日	16/11/2
規 格	B1350xT100xL1000	図 番	161102-04-0	区 分	製・配筋図	和光産業株式会社	




平面図

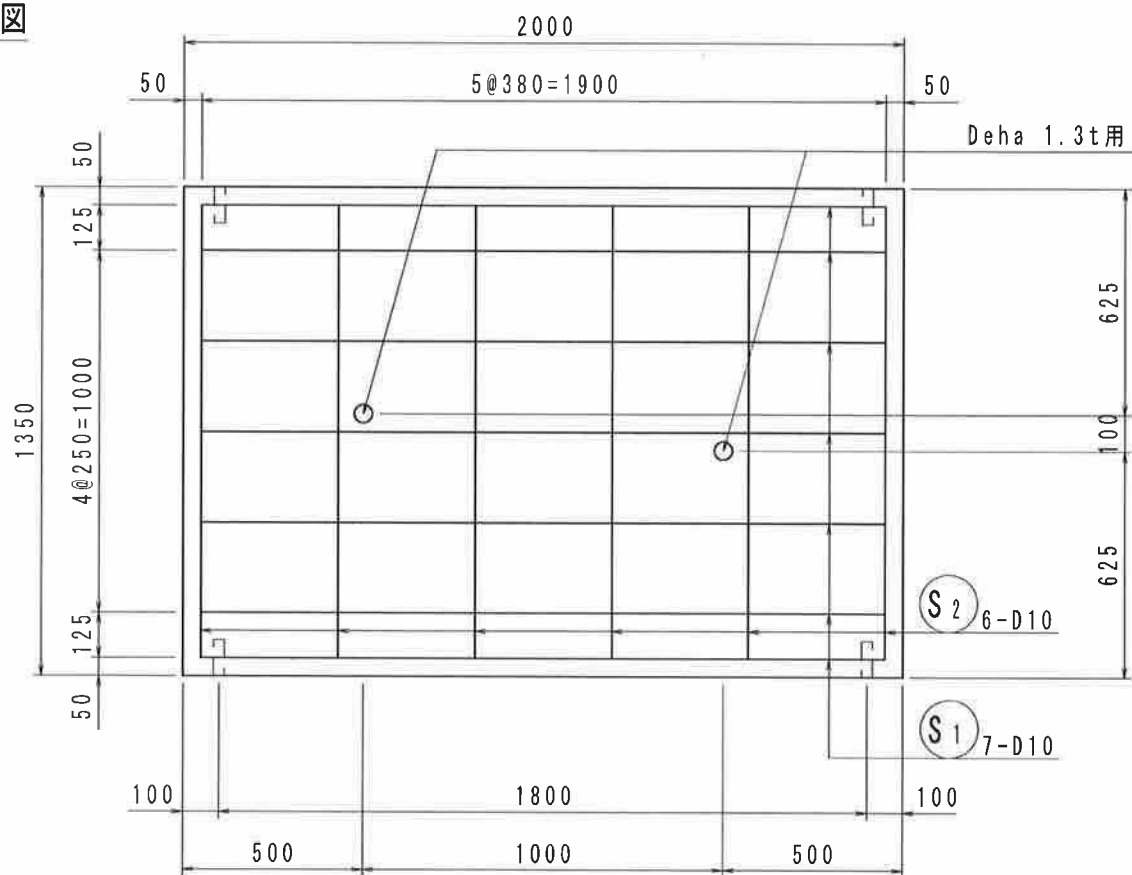

側面図

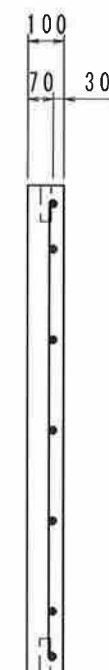


断面図

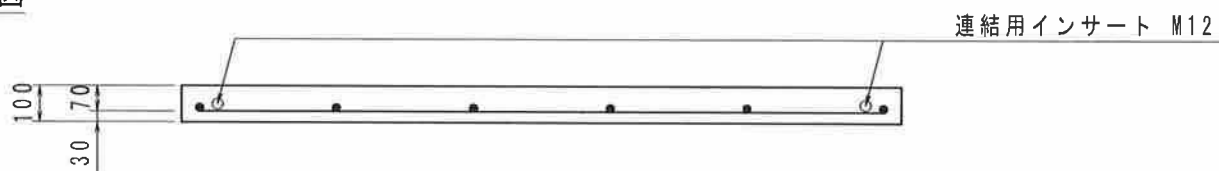


名 称	基礎版	縮 尺	1/10	図 面	A4	作成日	16/11/2	 和光産業株式会社
規 格	B1350xT100xL2000	図 番	161102-03-0		区 分	製・配筋図		


平面図

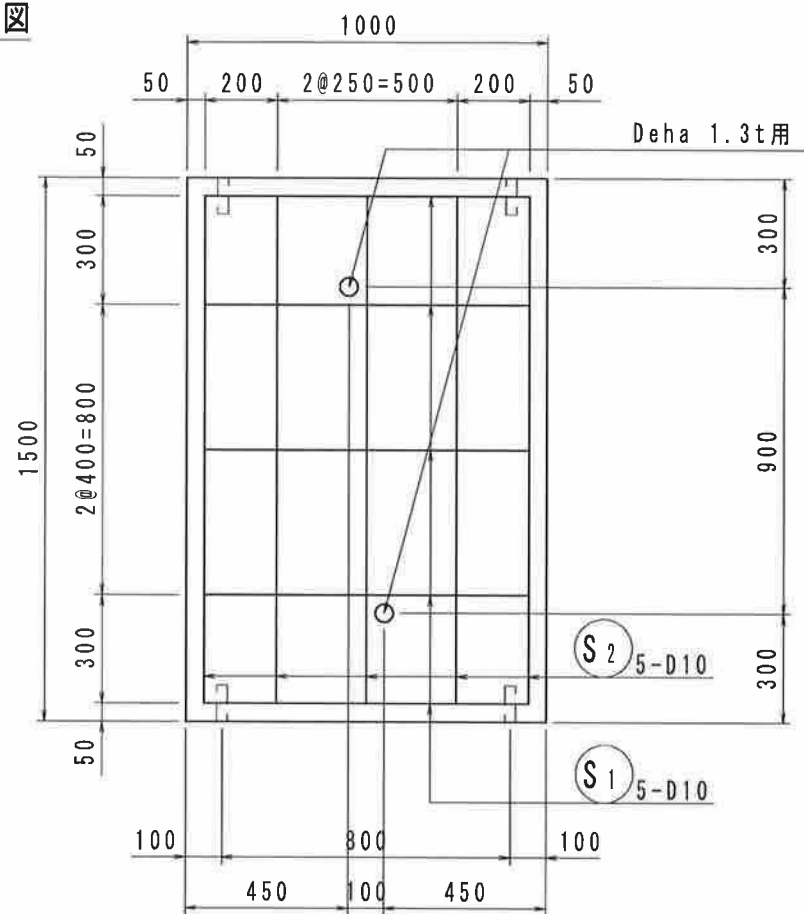

側面図

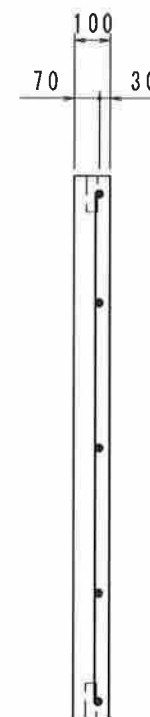


断面図

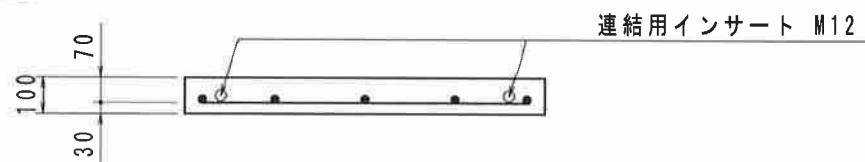


名 称	基礎版	縮 尺	1/20	図 面	A4	作 成 日	16/3/29	 和光産業株式会社
規 格	B1500xT100xL1000	図 番	121101-02-1			区 分	製・配筋図	


平面図

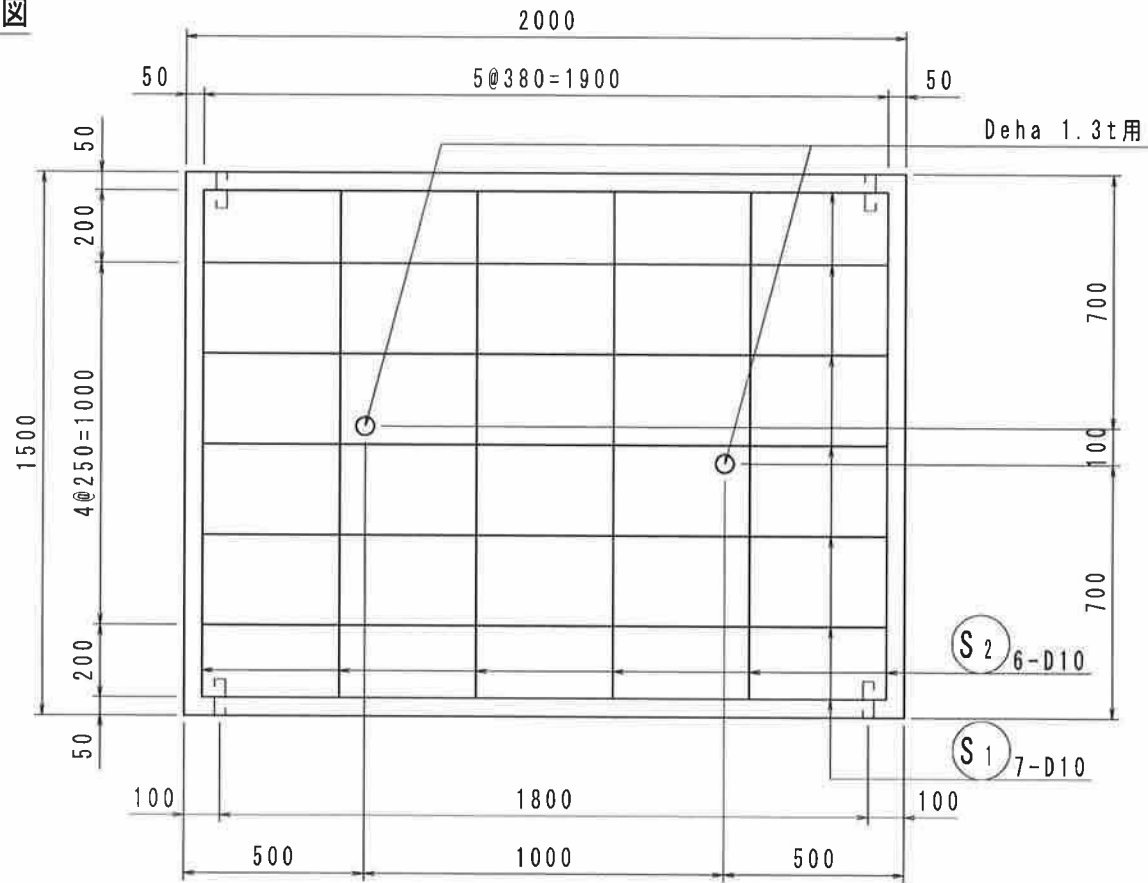

側面図

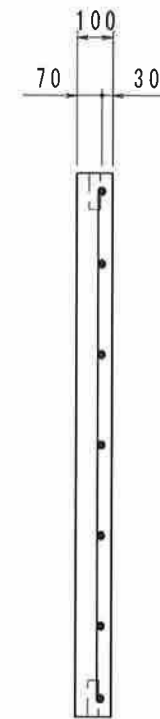


断面図

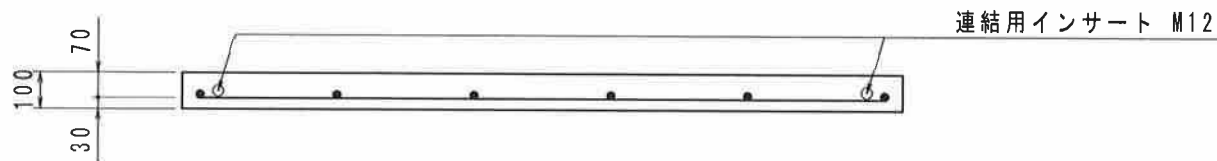


名 称	基礎版	縮 尺	1/20	図 面	A4	作成日	16/3/29	 和光産業株式会社
規 格	B1500xT100xL2000	図 番	121101-01-1		区 分	製・配筋図		


平面図

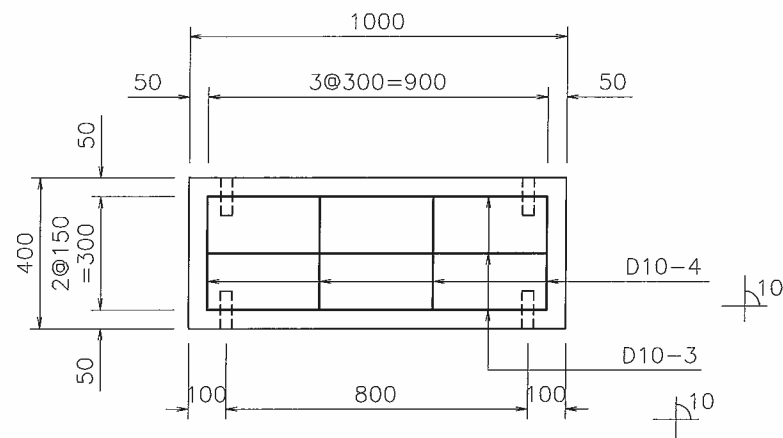

側面図

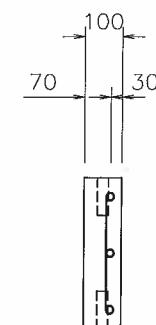

断面図

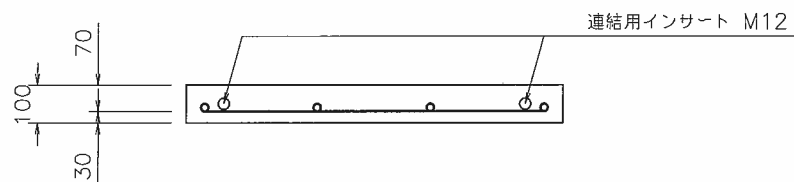コンクリート体積: 0.040 m³


製品質量: 96 kg

D10 x 920 mm- 3 本


D10 x 320 mm- 4 本

名 称	基礎板	縮 尺	1/20	図面	A4	作成日	08/9/4	和光産業株式会社
規 格	400x100x1000	図 番	080904-02			区 分	製配筋図	


平面図

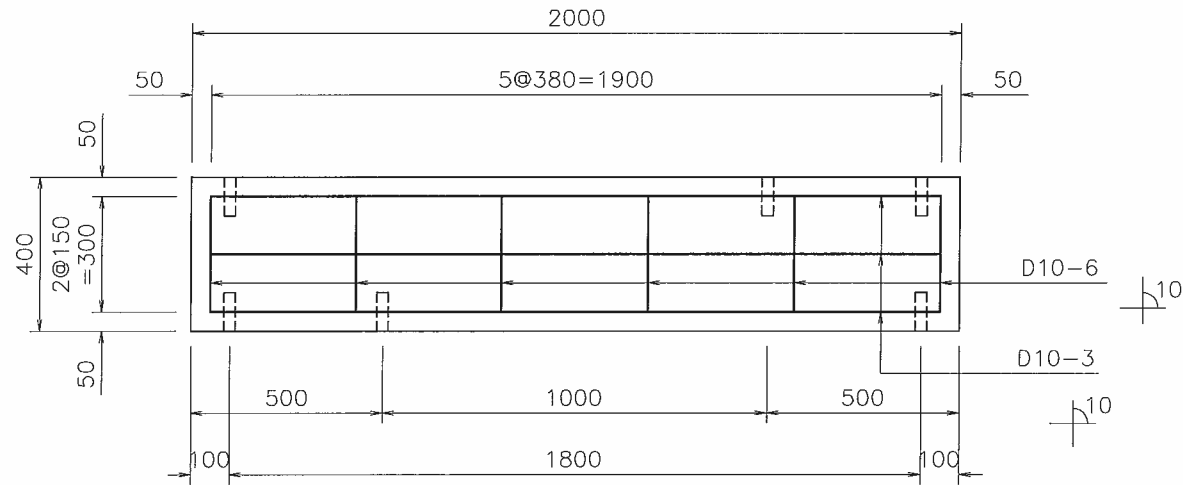

側面図

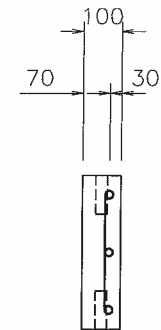

断面図

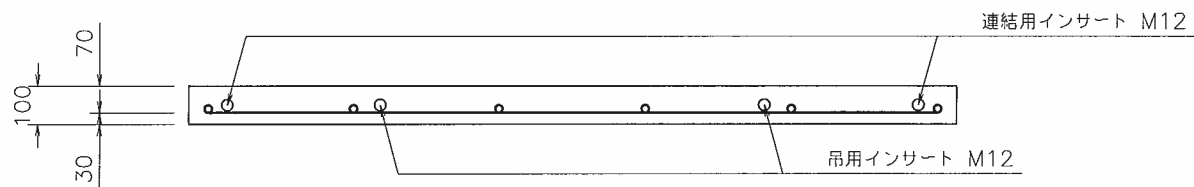


コンクリート体積 : 0.080 m³
製品質量 : 192 kg


D10 x 1920 mm - 3 本
D10 x 320 mm - 6 本

名 称	基礎板	縮 尺	1/20	図面	A4	作成日	08/9/4	和光産業株式会社
規 格	400x100x2000	図 番	080904-01		区 分	製配筋図		


平面図

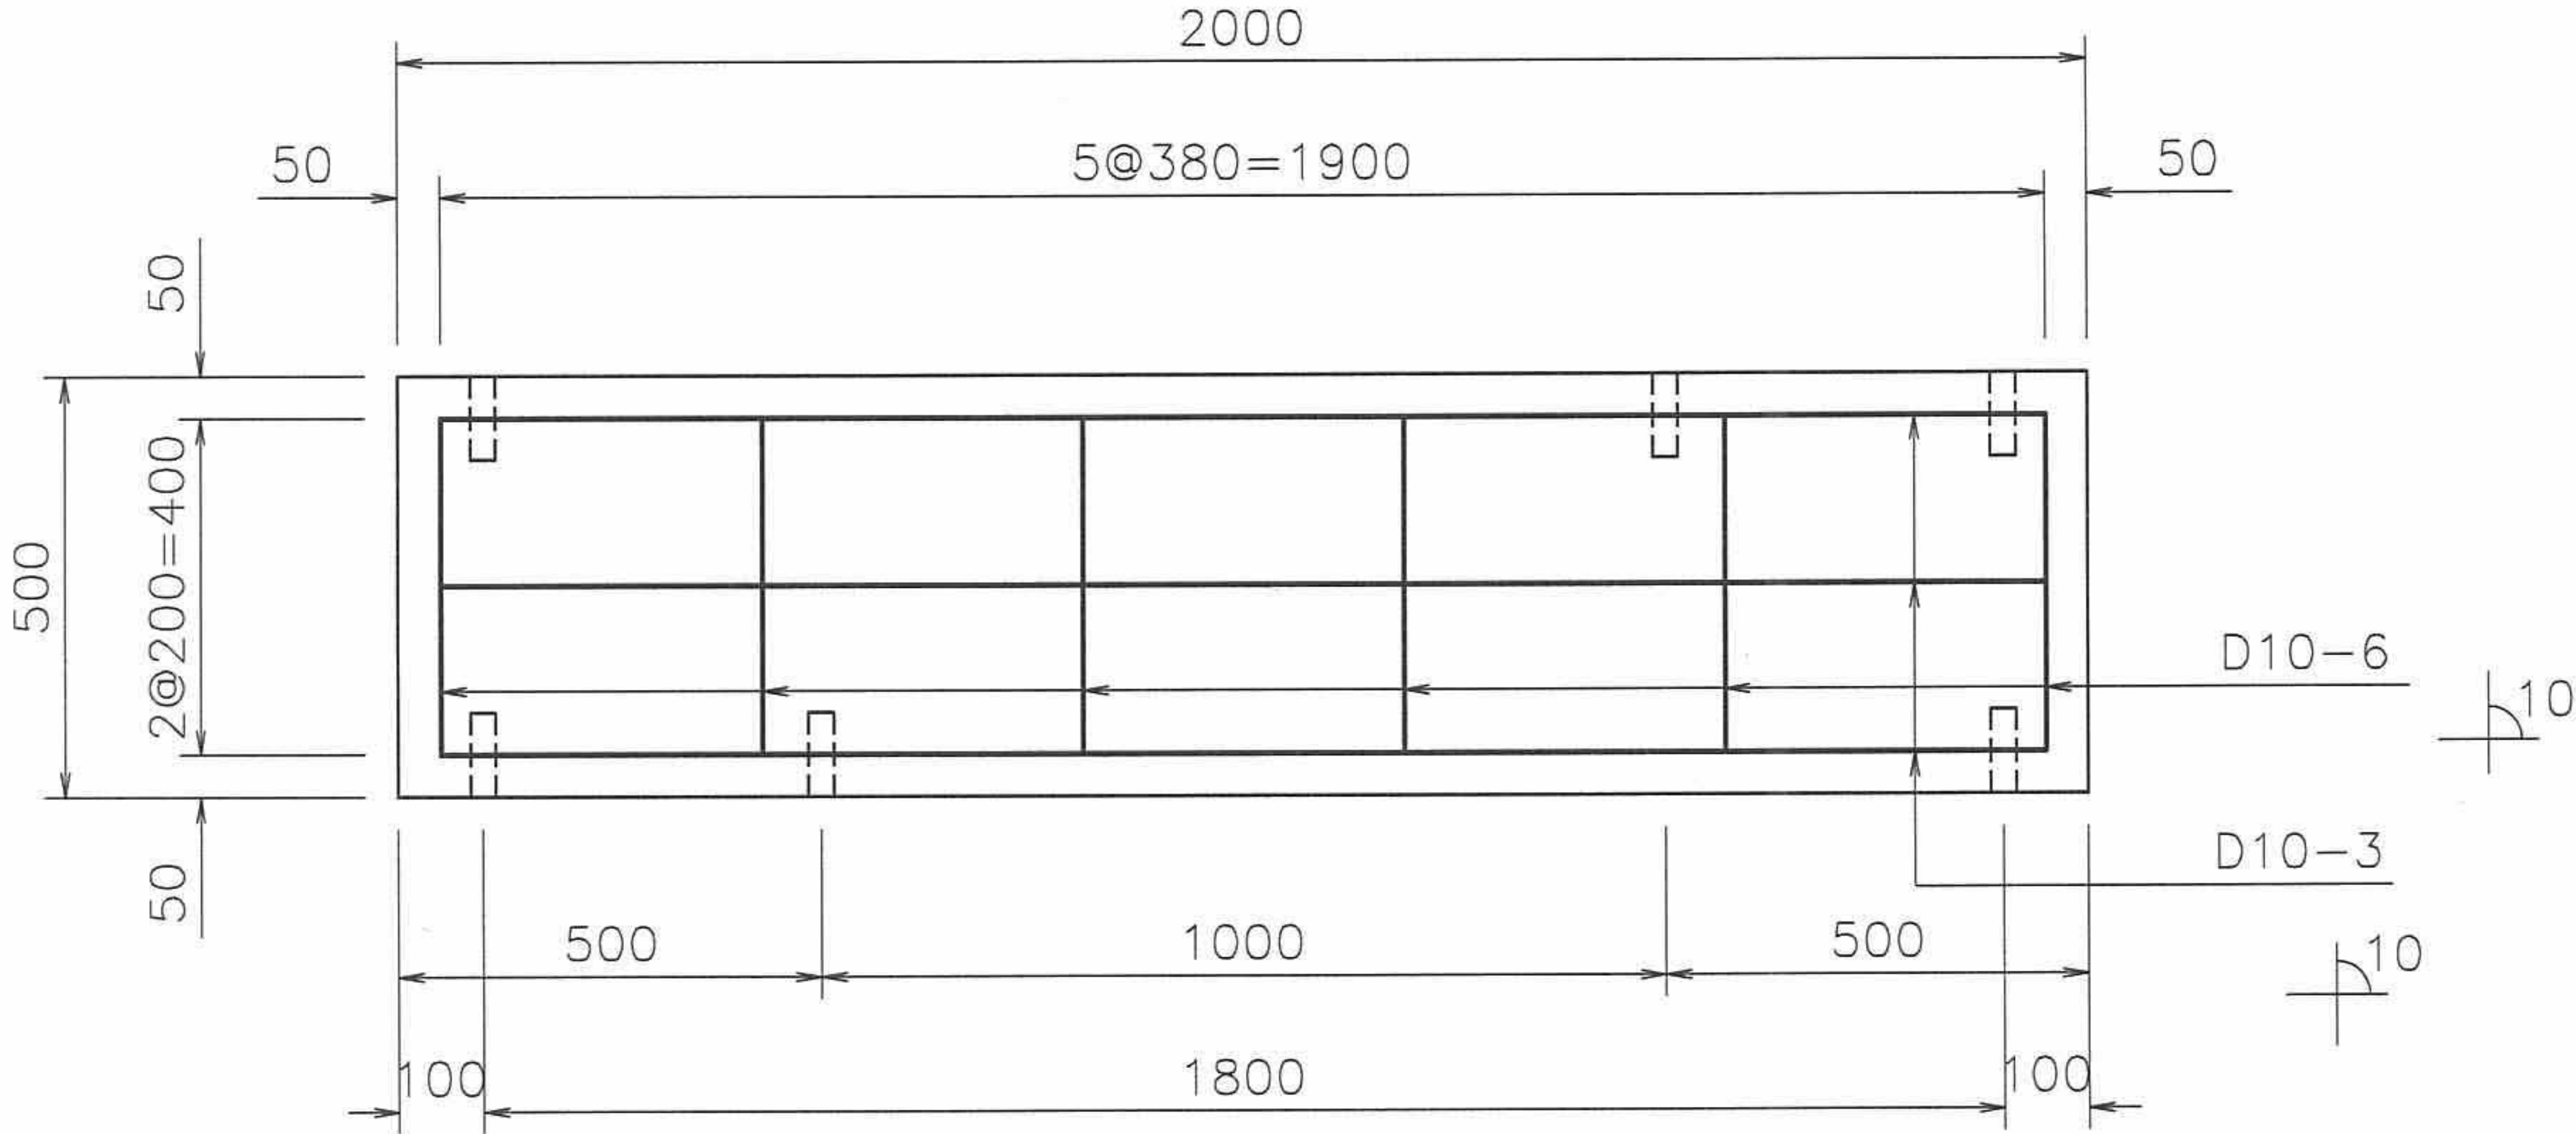

側面図

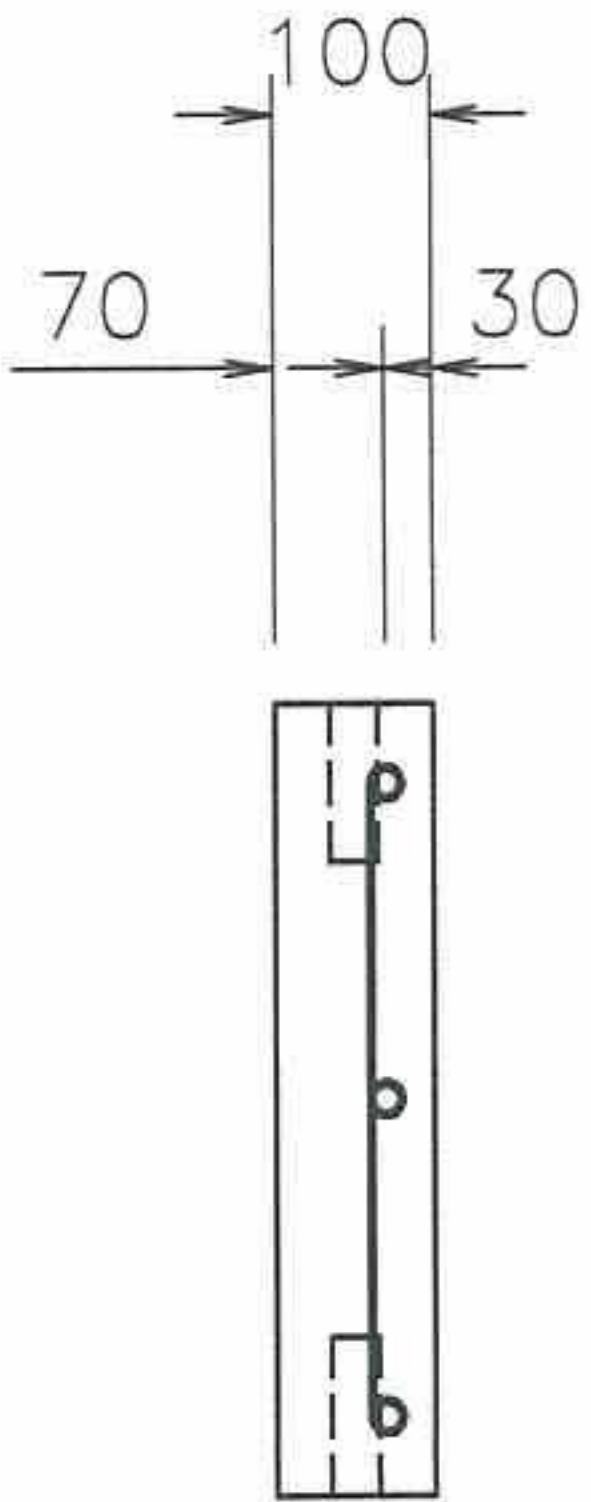

断面図

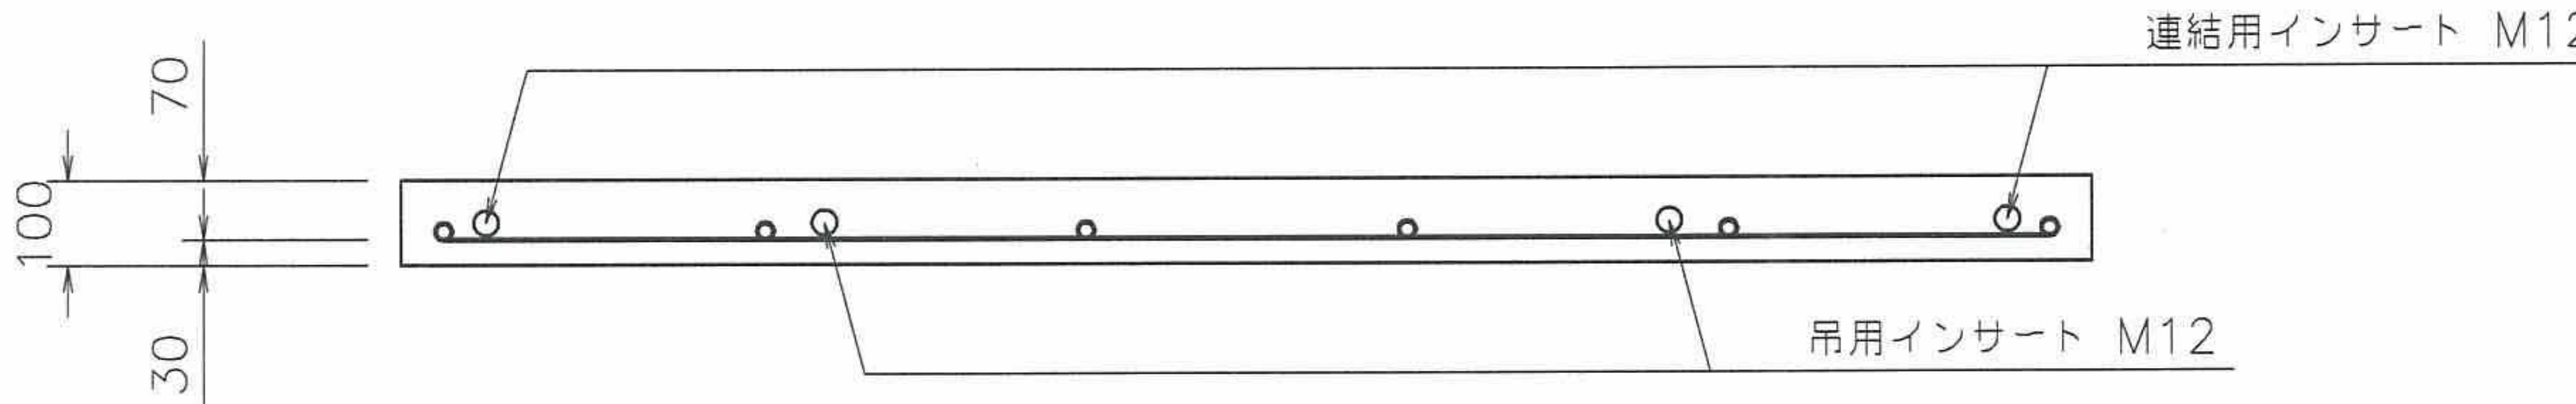


コンクリート体積: 0.100 m³
製品質量: 240 kg


D10 x 1920 mm- 3 本
D10 x 420 mm- 6 本

名 称	基礎板	縮 尺	1/20	図面	A4	作成日	08/4/28	和光産業株式会社
規 格	500x100x2000	図 番	080428-01		区 分	製配筋図		


平面図

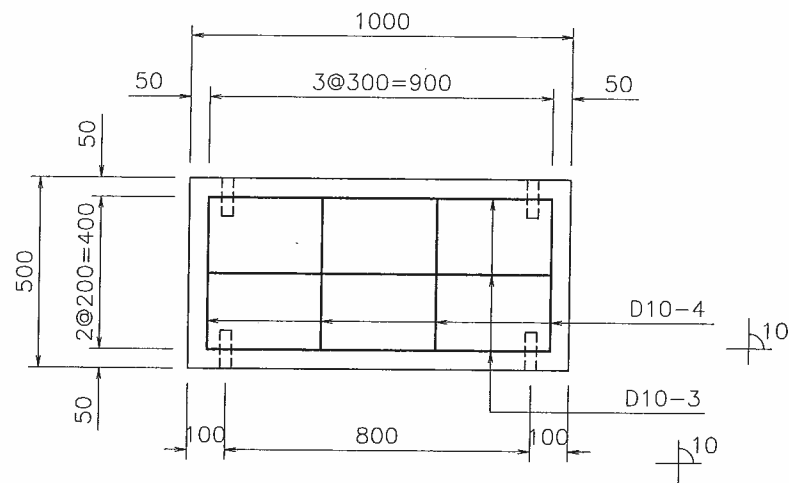

側面図

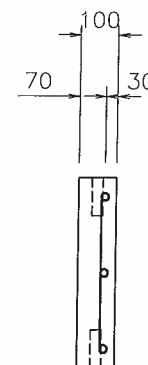

断面図

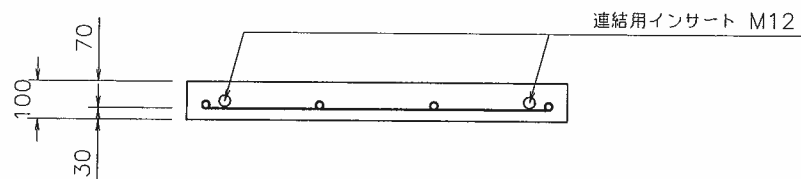コンクリート体積: 0.050 m³


製品質量: 122 kg

D10 x 920 mm- 3 本


D10 x 420 mm- 4 本

名 称	基礎板	縮 尺	1/20	図面	A4	作成日	08/5/9	和光産業株式会社
規 格	500x100x1000	図 番	080509-02			区 分	製配筋図	


平面図

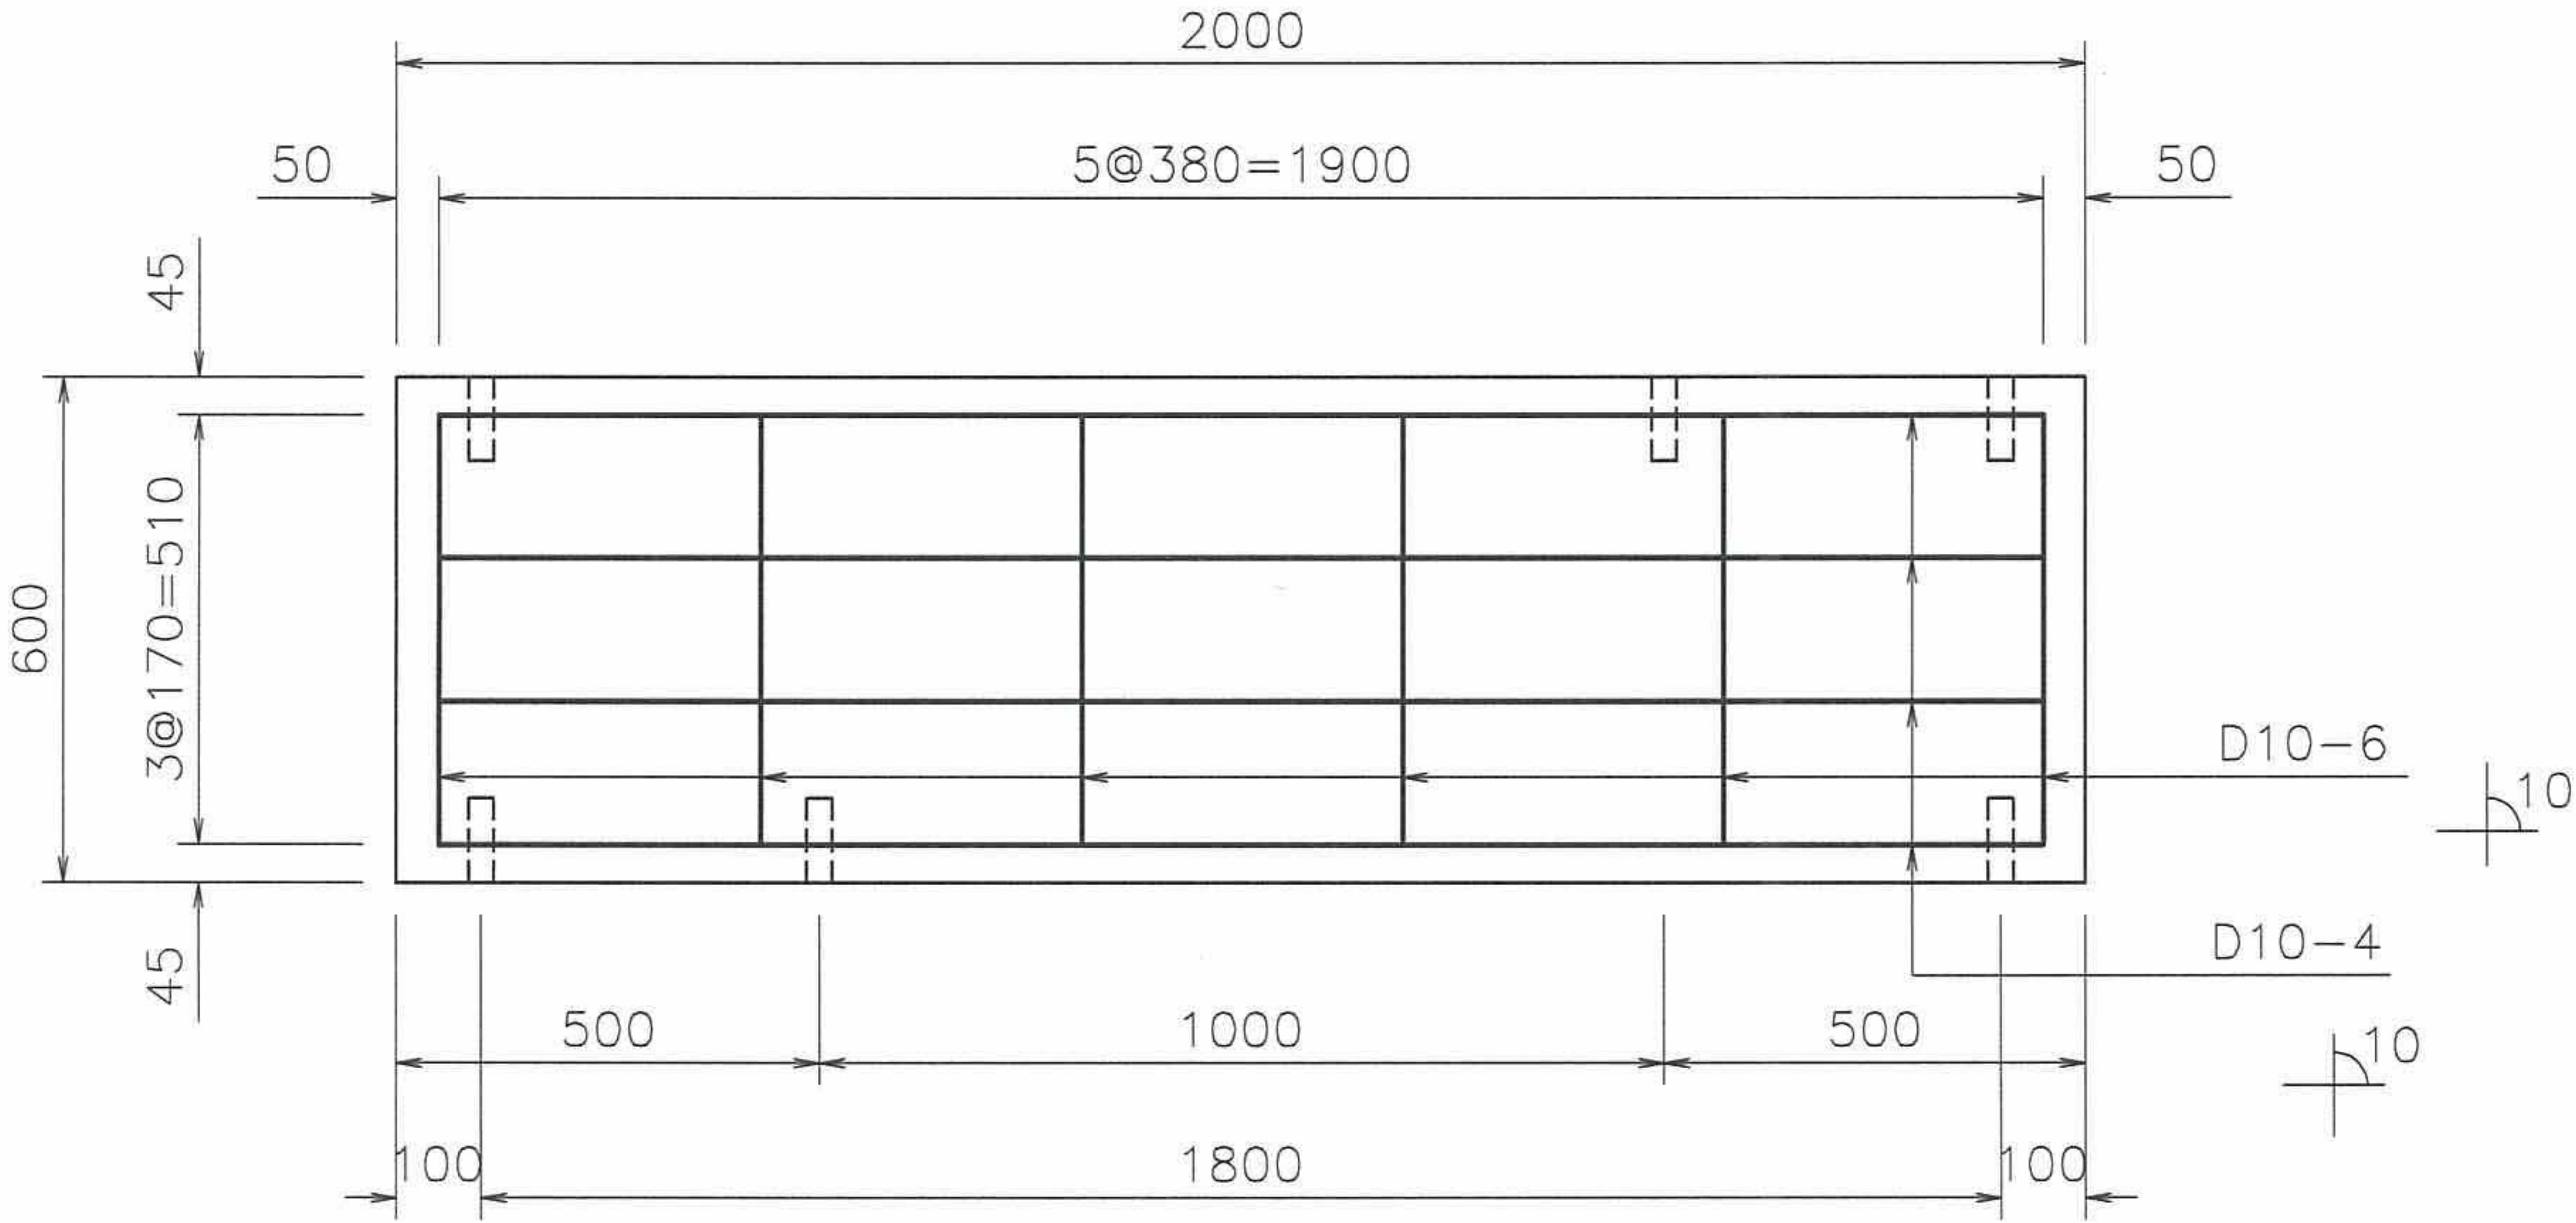

側面図

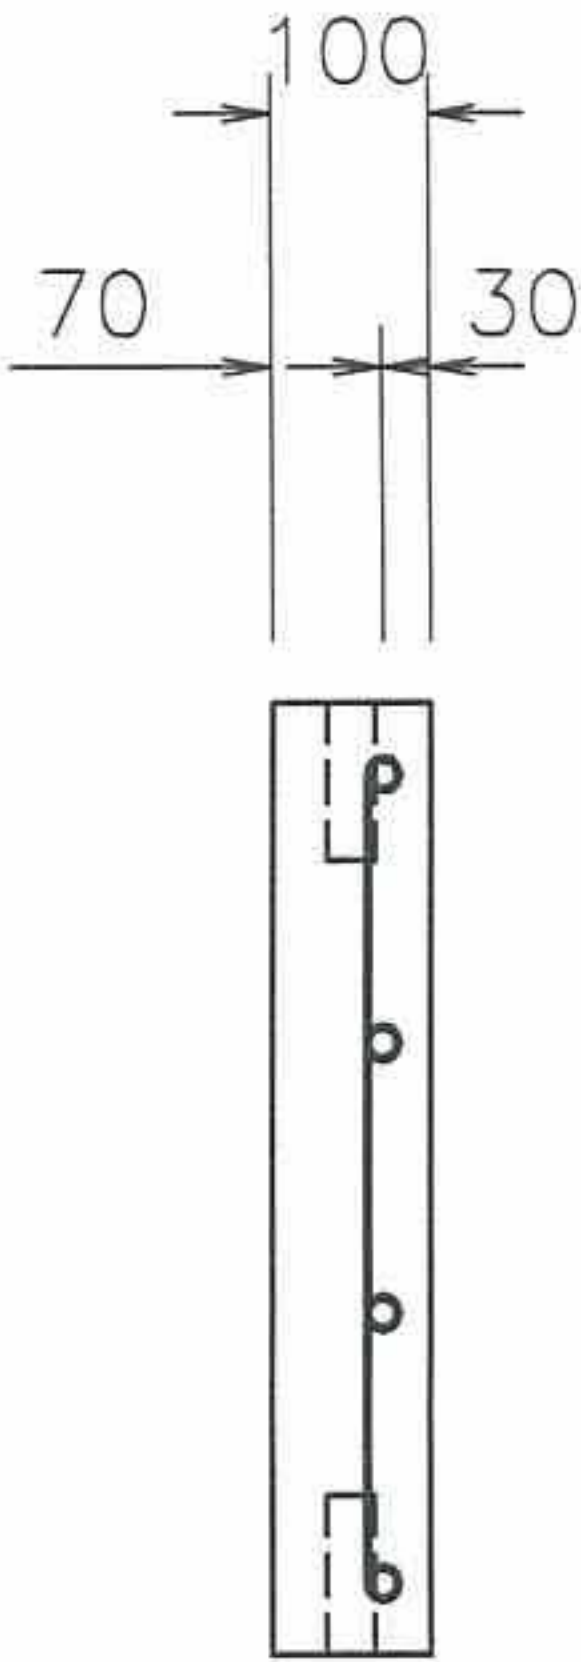

断面図

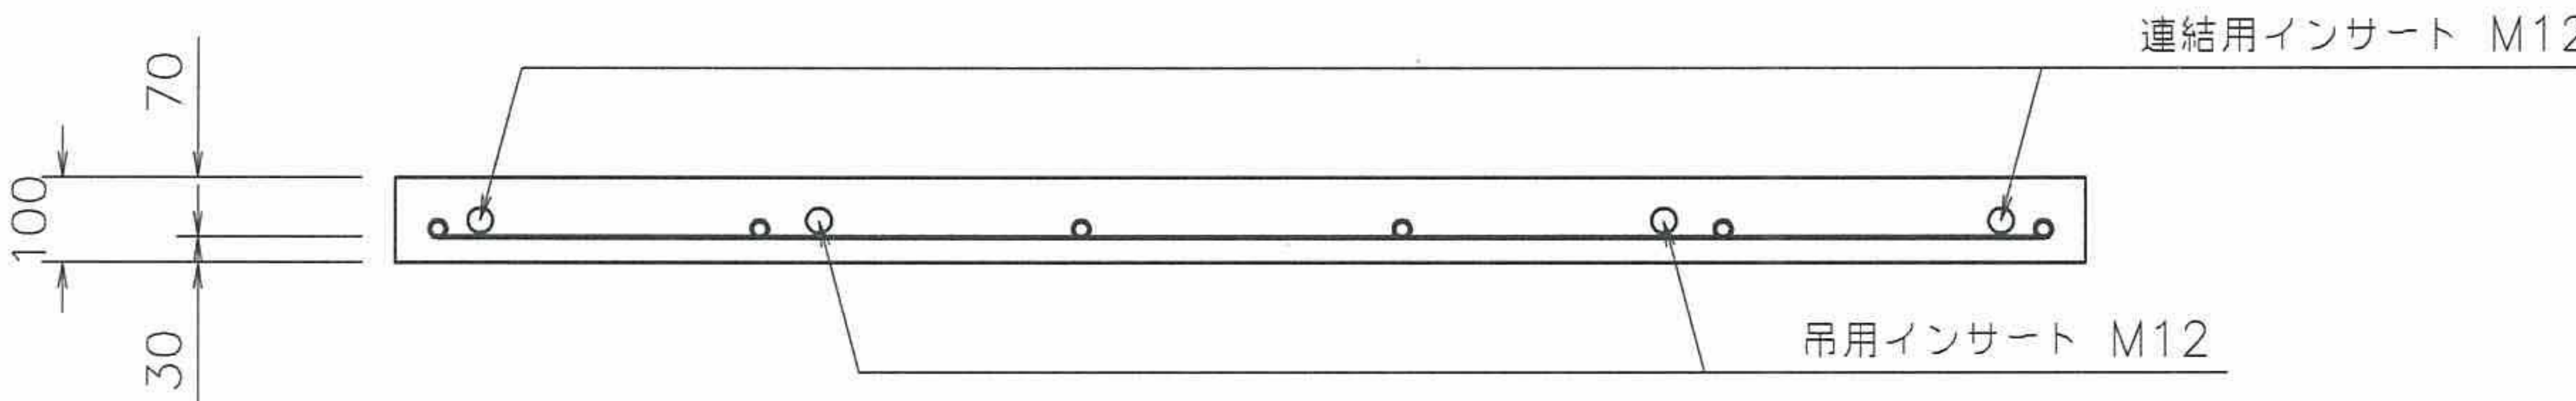


コンクリート体積： 0.120 m³
製品質量： 288 kg


D10 x 1920 mm－ 4 本
D10 x 530 mm－ 6 本

名 称	基礎板	縮 尺	1/20	図面	A4	作成日	08/4/28	和光産業株式会社
規 格	600×100×2000	図 番	080428-02		区 分	製配筋図		


平面図

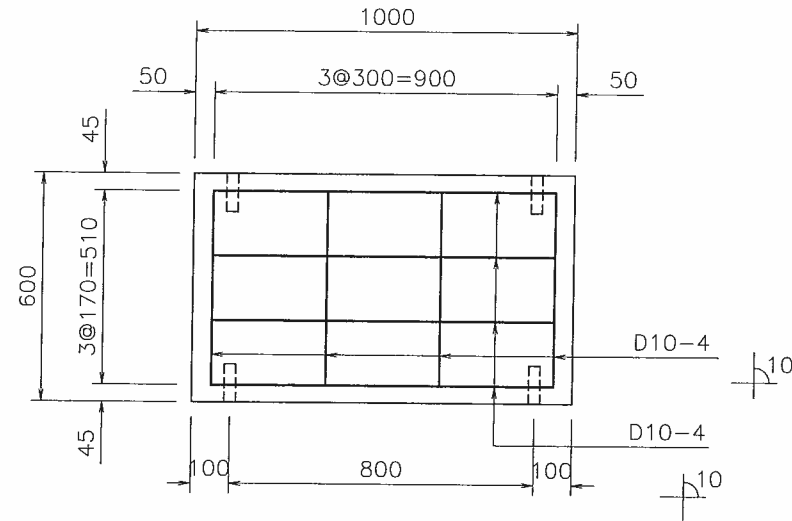

側面図

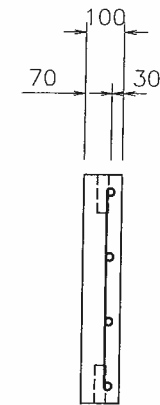

断面図

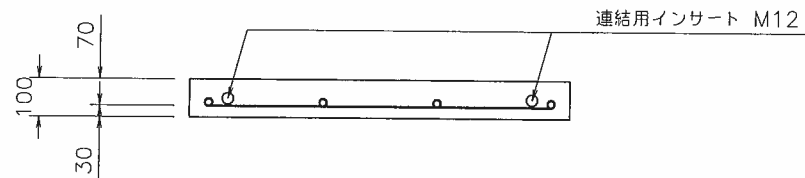コンクリート体積: 0.060 m³


製品質量: 145 kg

D10 x 920 mm- 4 本


D10 x 530 mm- 4 本

名 称	基礎板	縮 尺	1/20	図面	A4	作成日	08/5/9	和光産業株式会社
規 格	600x100x1000	図 番	080509-03		区 分	製配筋図		


平面図

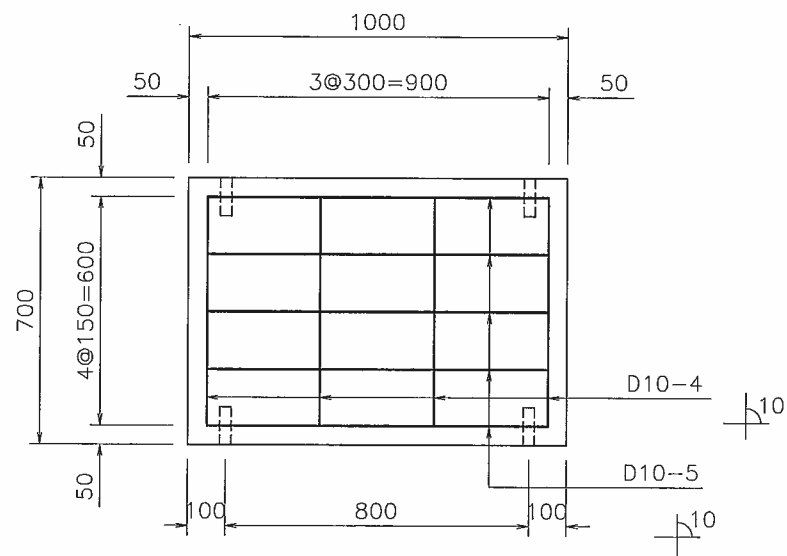

側面図

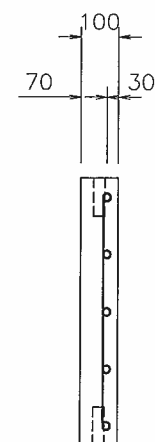

断面図

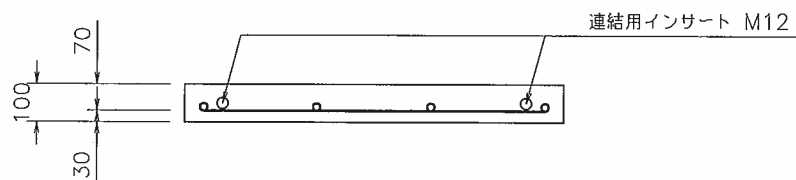コンクリート体積: 0.070 m³


コンクリート重量: 169 kg

D10 x 920 mm- 5 本


D10 x 620 mm- 4 本

名 称	基礎板	縮 尺	1/20	図面	A4	作成日	08/5/9	和光産業株式会社
規 格	700x100x1000	図 番	080509-04		区 分	製・配筋図		


平面图

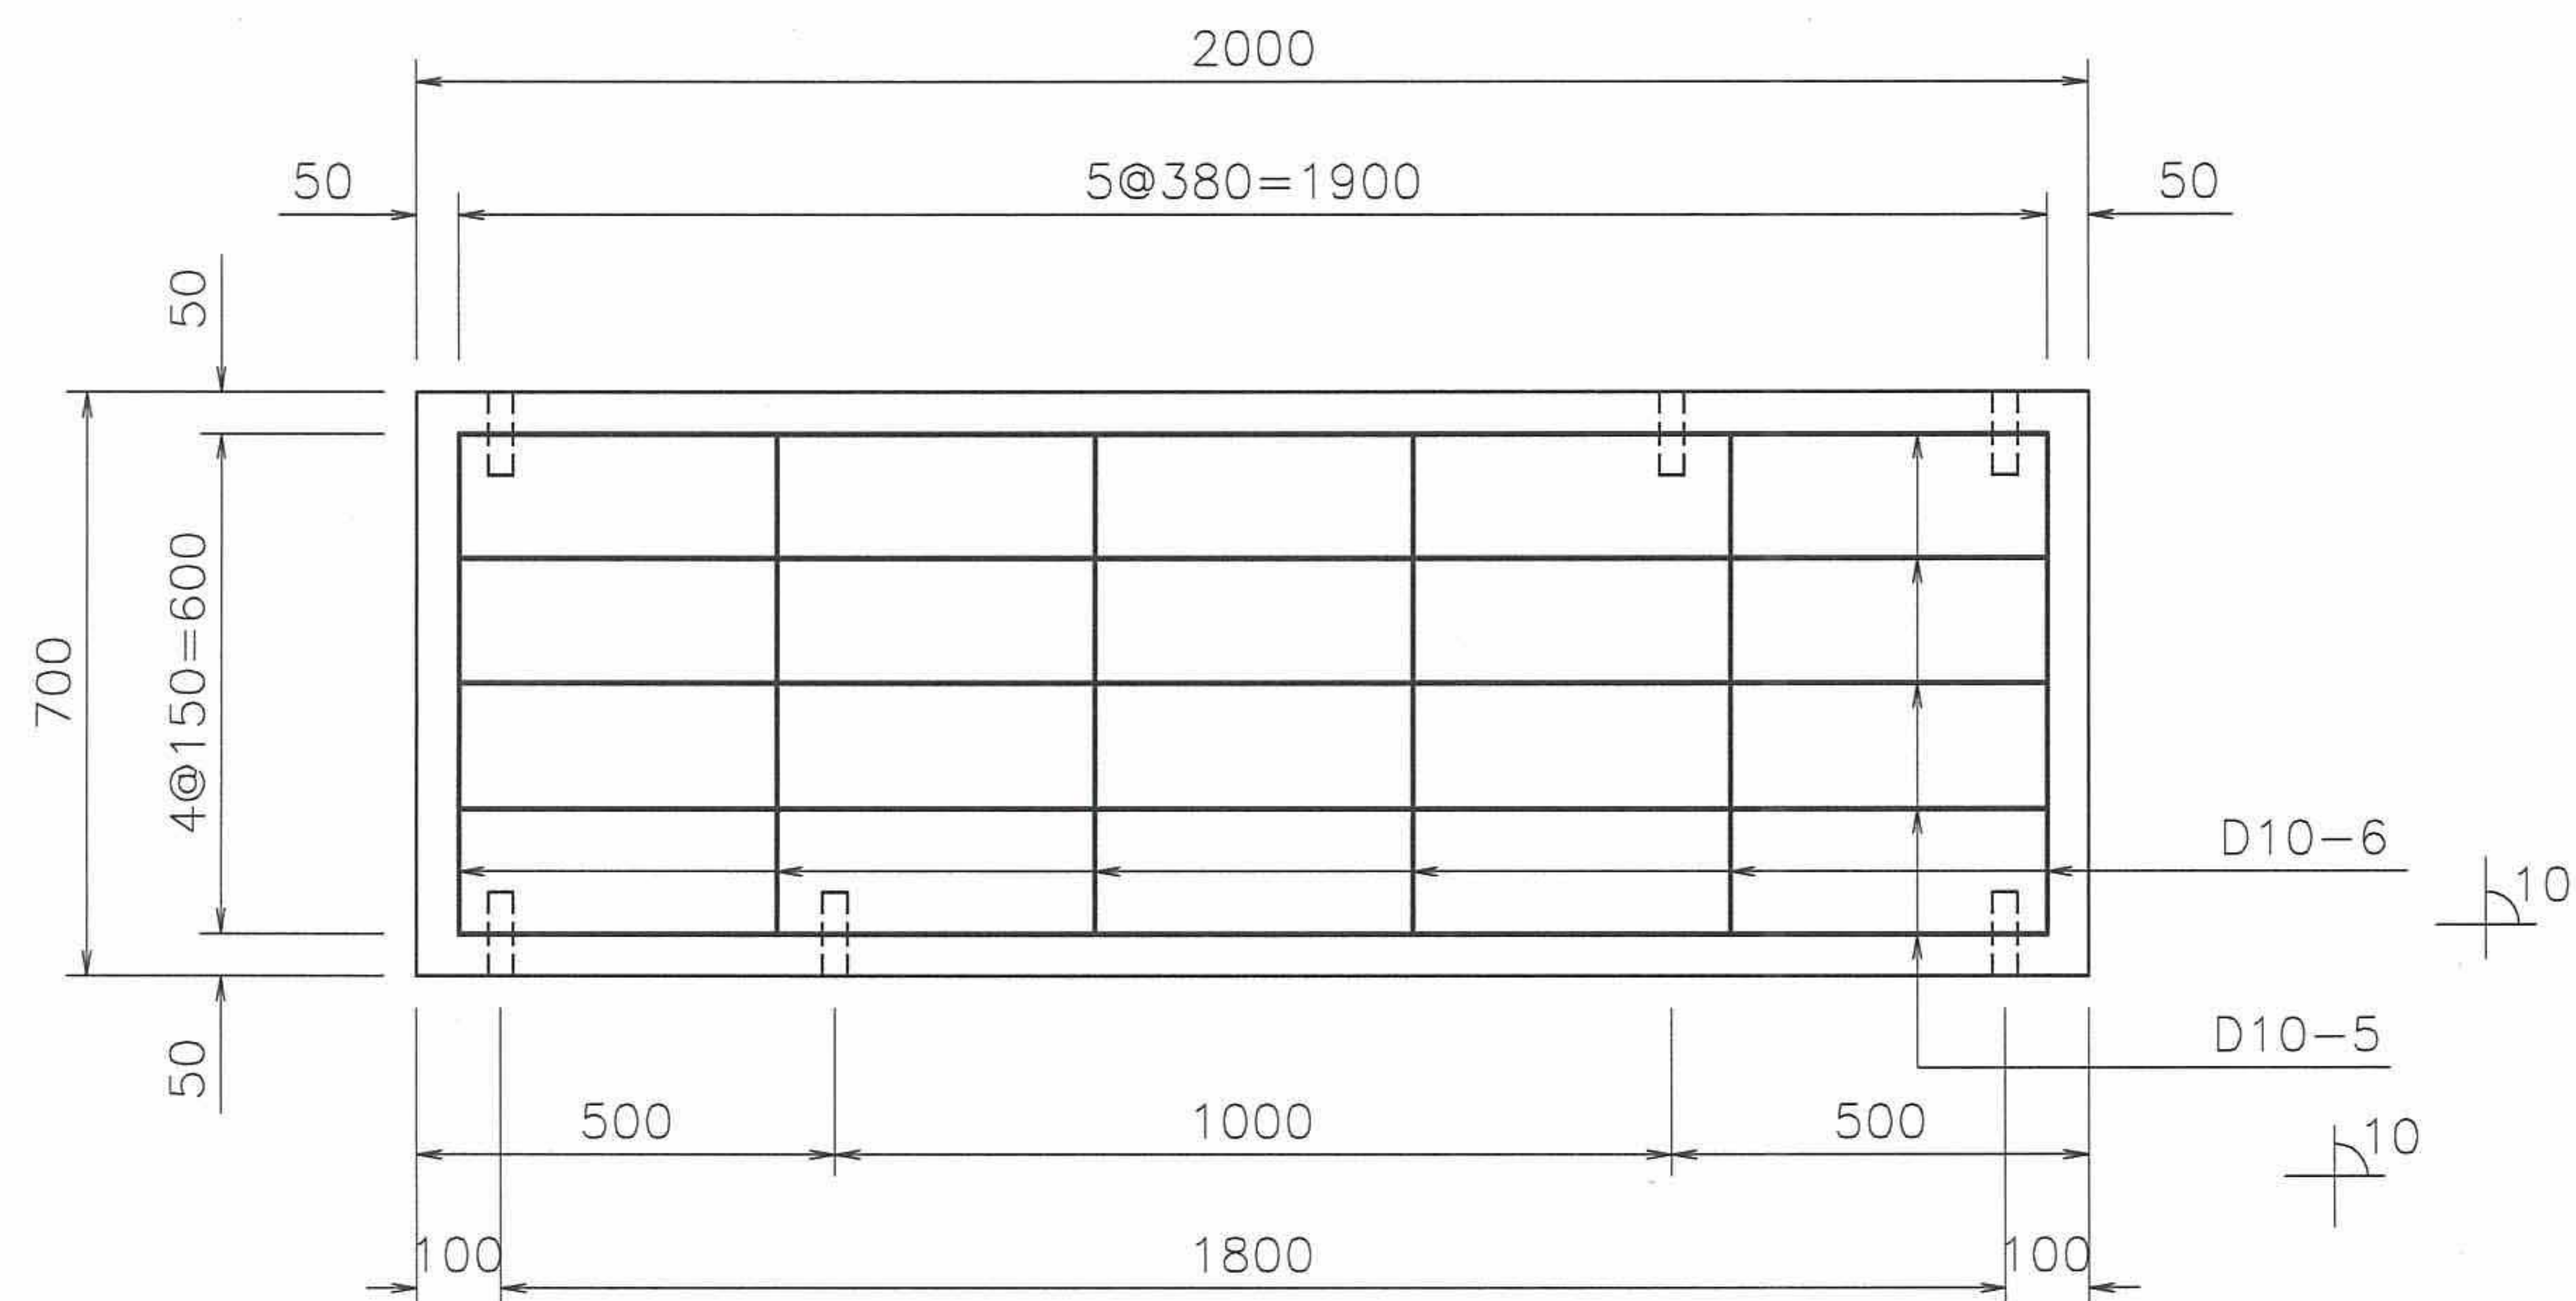

側面図

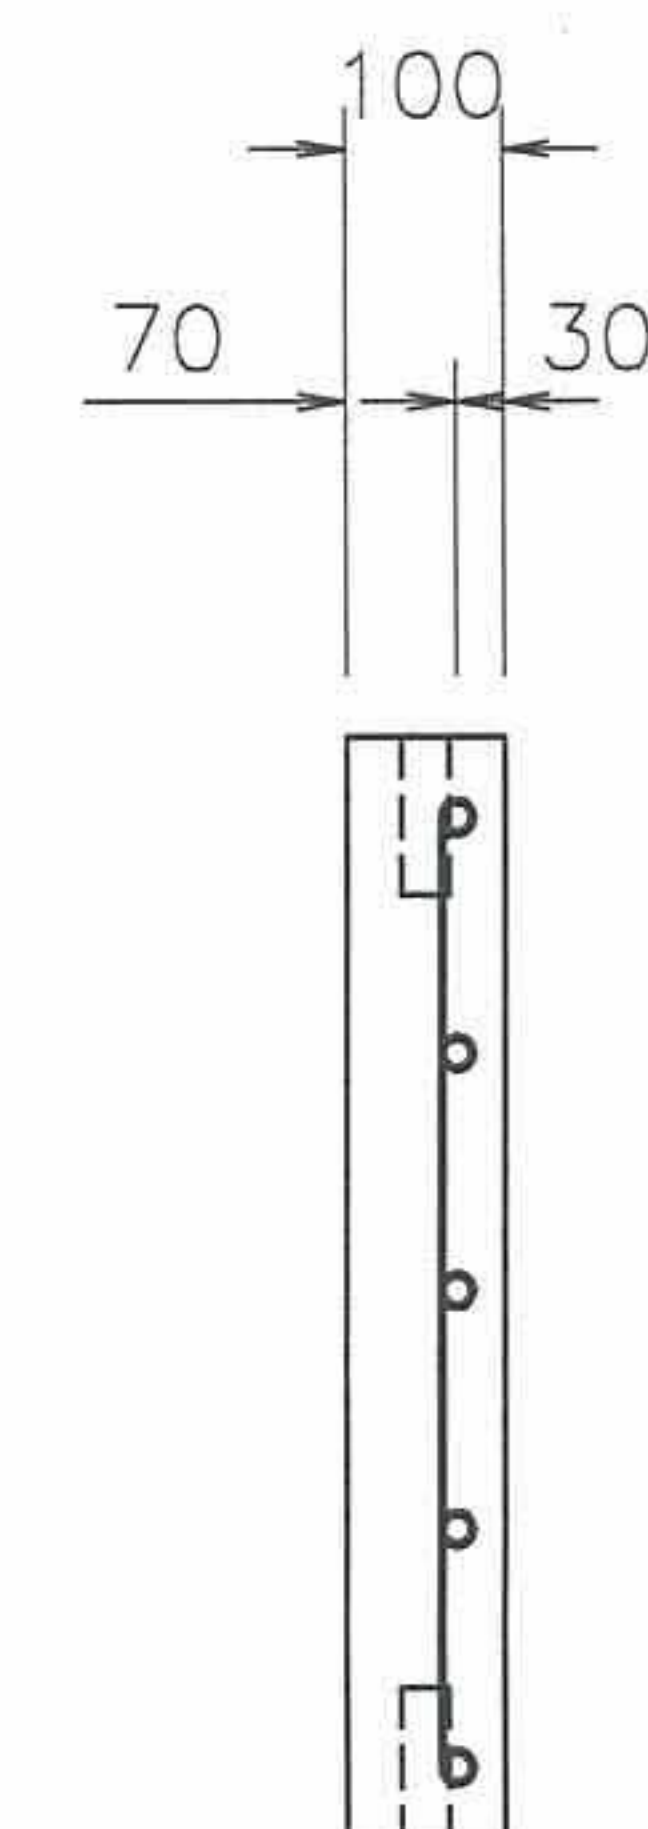

断面図

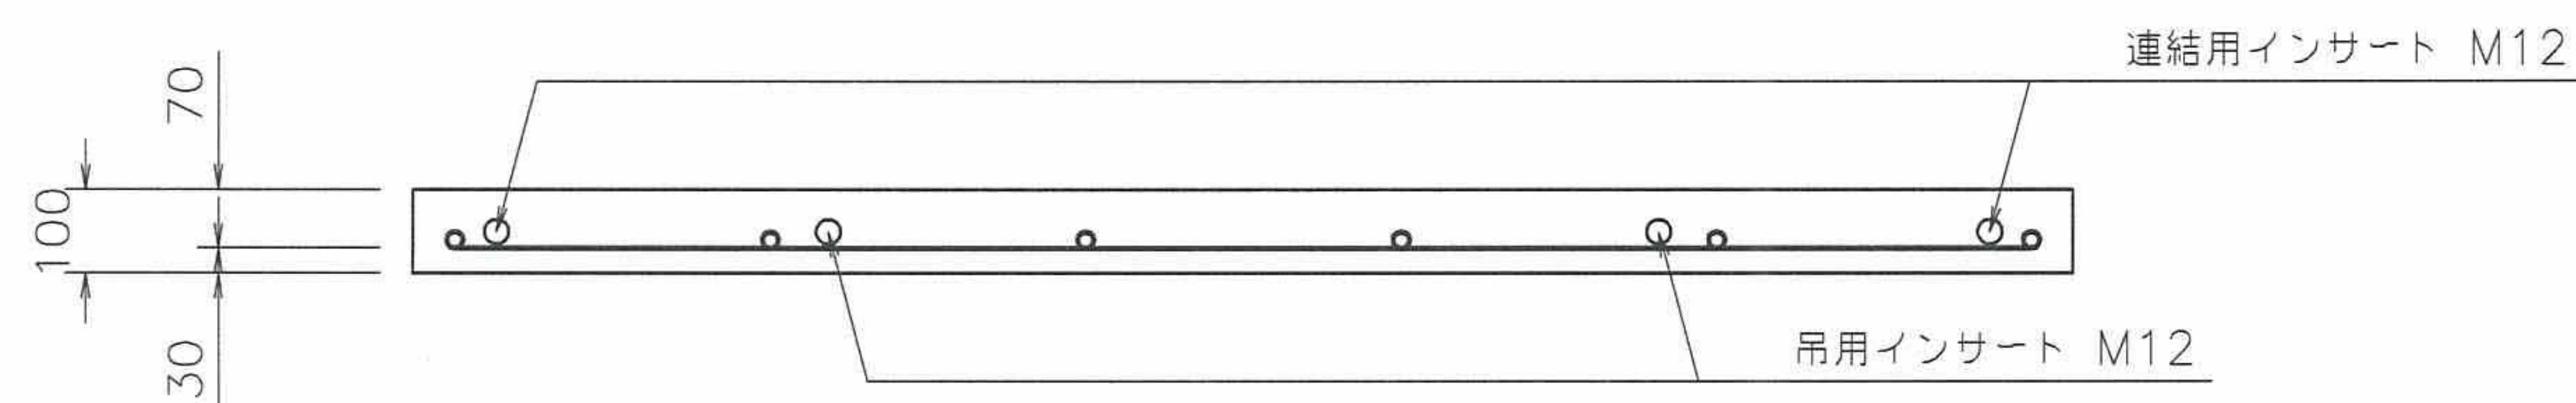

コンクリート体積: 0.140 m³


コンクリート重量: 336 kg

D10 x 1920 mm- 5 本


D10 x 620 mm- 6 本

名 称	基礎板	縮 尺	1/20	図面	A4	作成日	08/4/28	和光産業株式会社
規 格	700x100x2000	図 番	080428-03			区 分	製・配筋図	


平面図

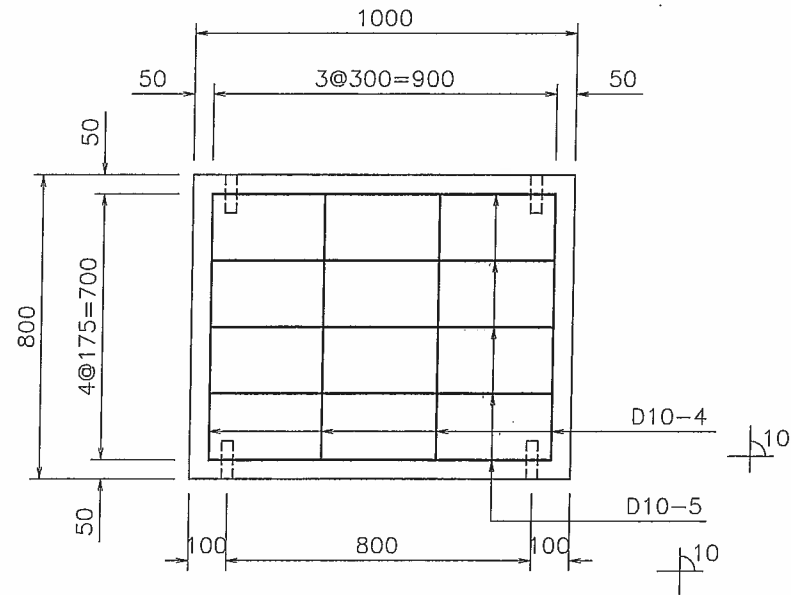

側面図

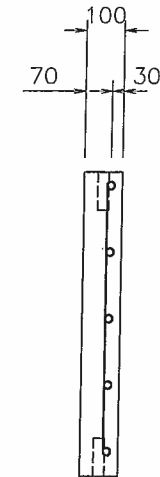

断面図

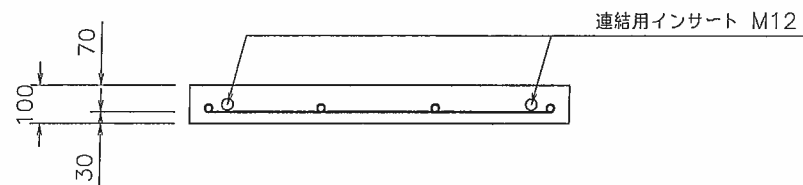コンクリート体積: 0.080 m³


コンクリート重量: 192 kg

D10 x 920 mm- 5 本


D10 x 720 mm- 4 本

名 称	基礎板	縮 尺	1/20	図面	A4	作成日	08/5/9	和光産業株式会社
規 格	800x100x1000	図 番	080509-05		区 分	製・配筋図		


平面図

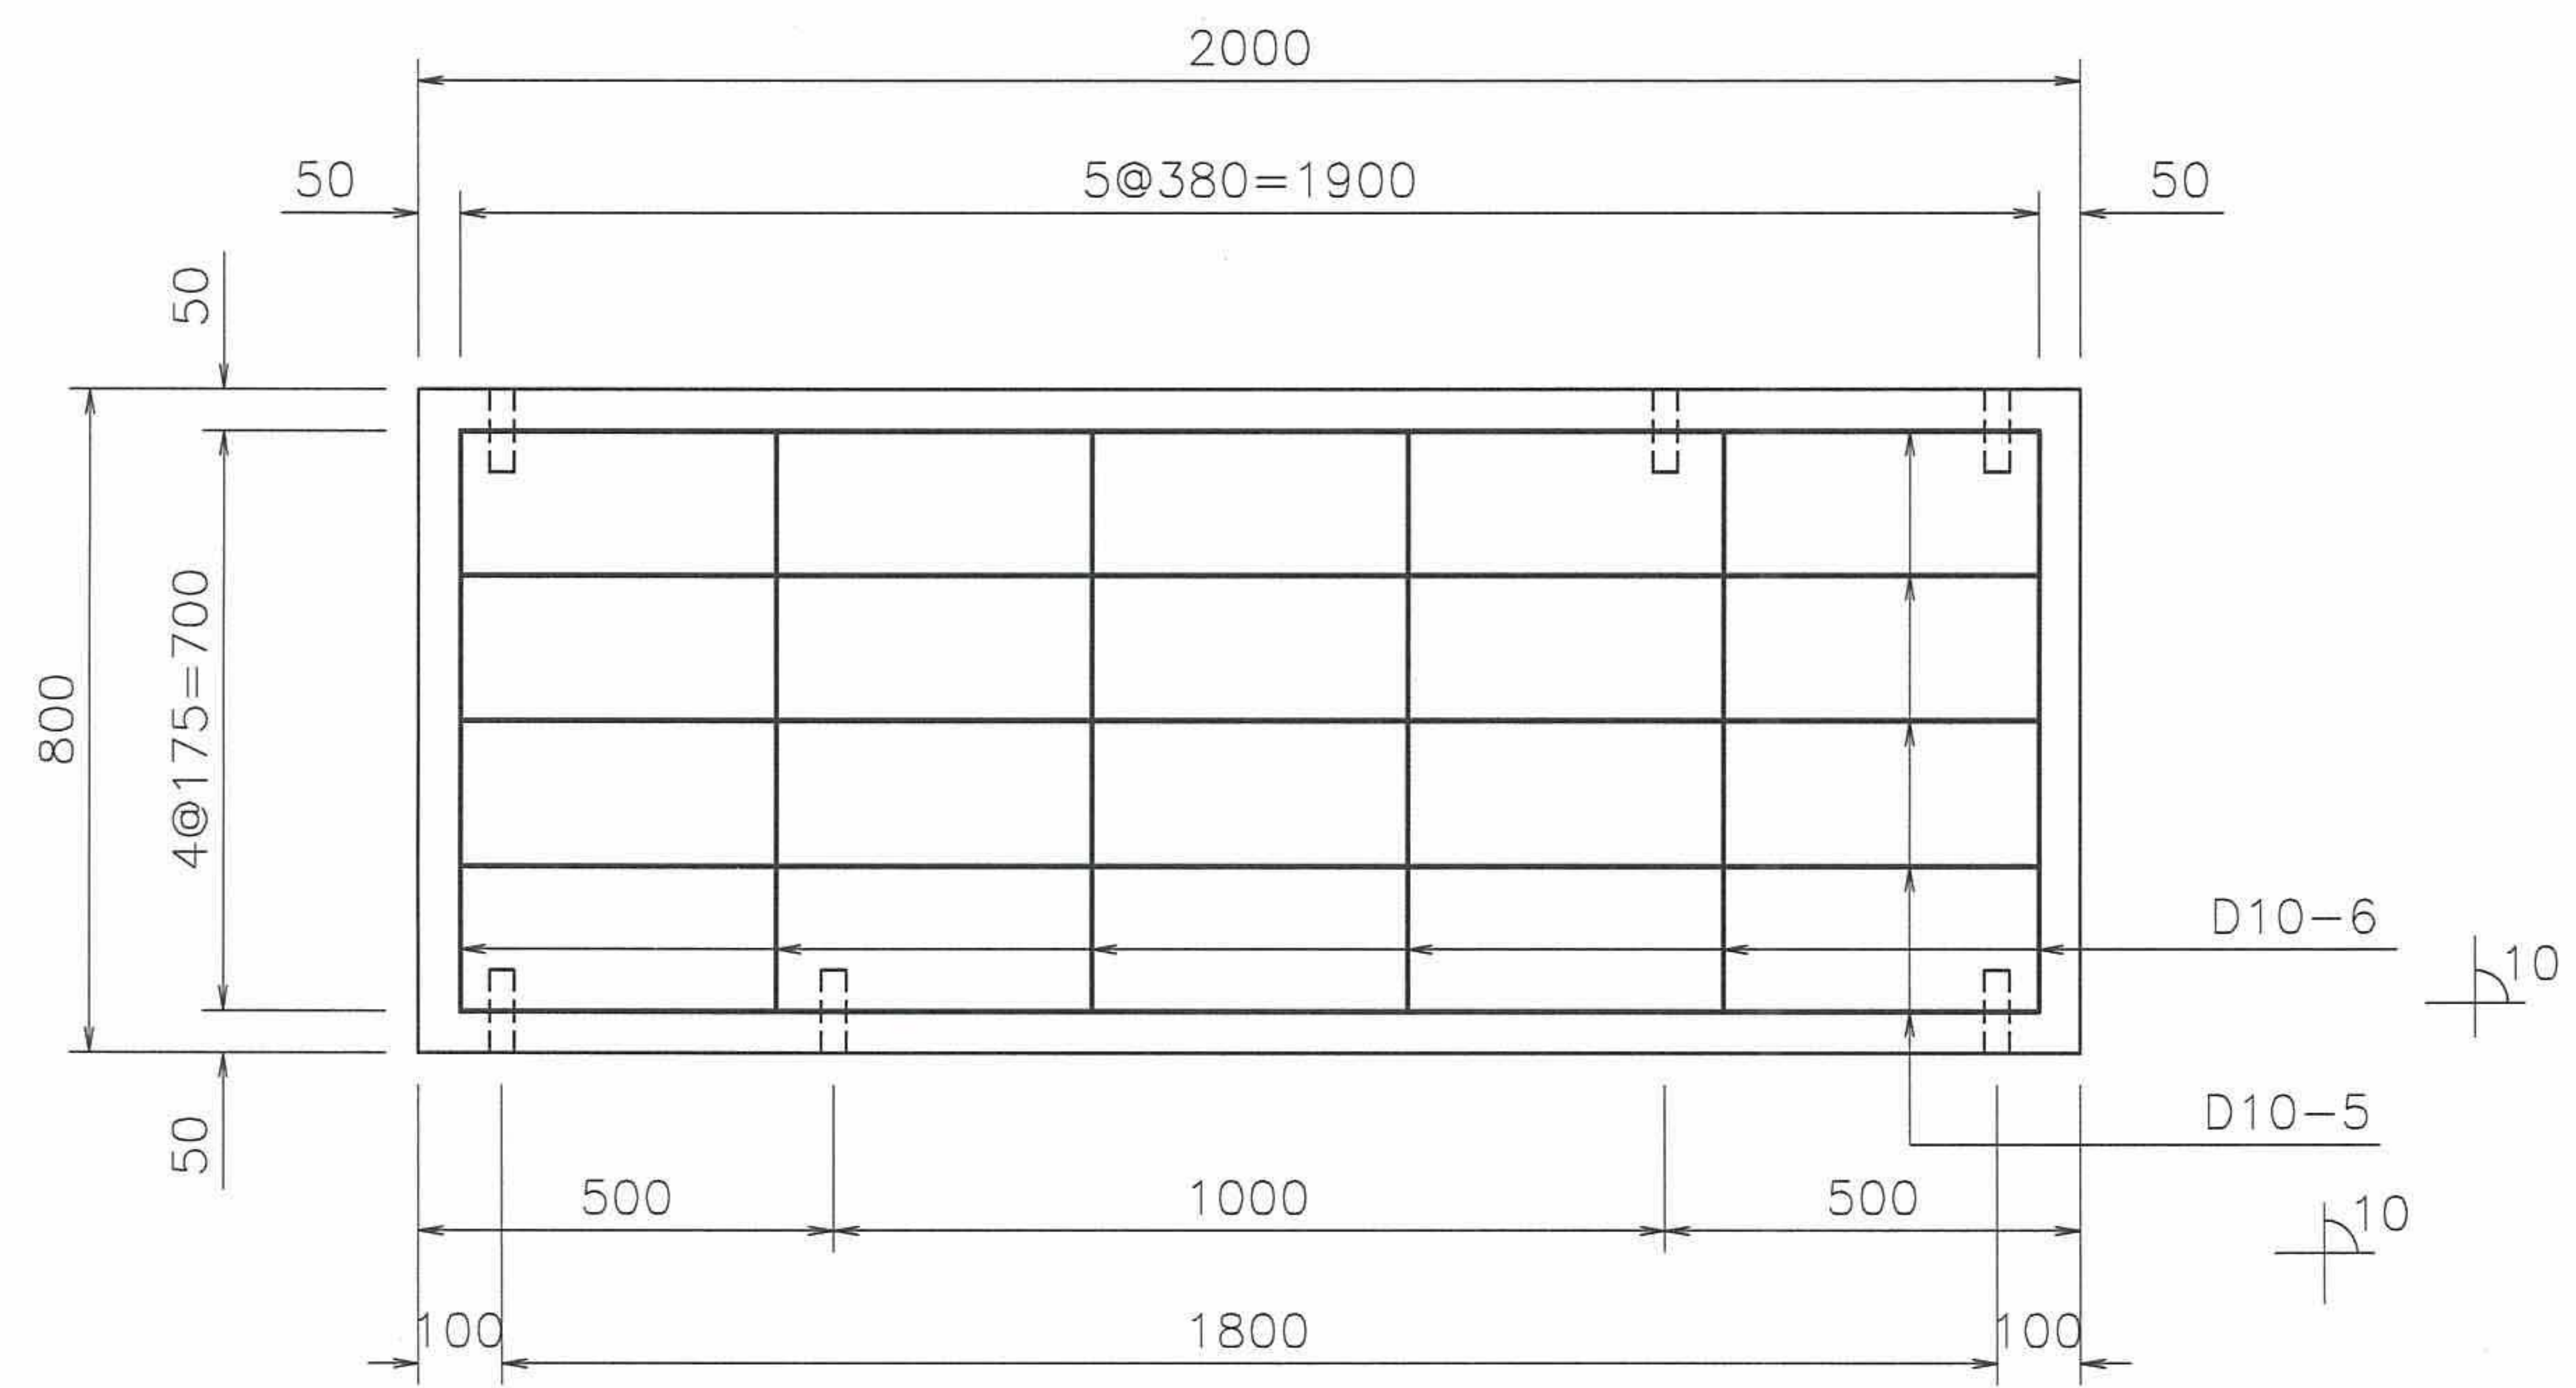

側面図

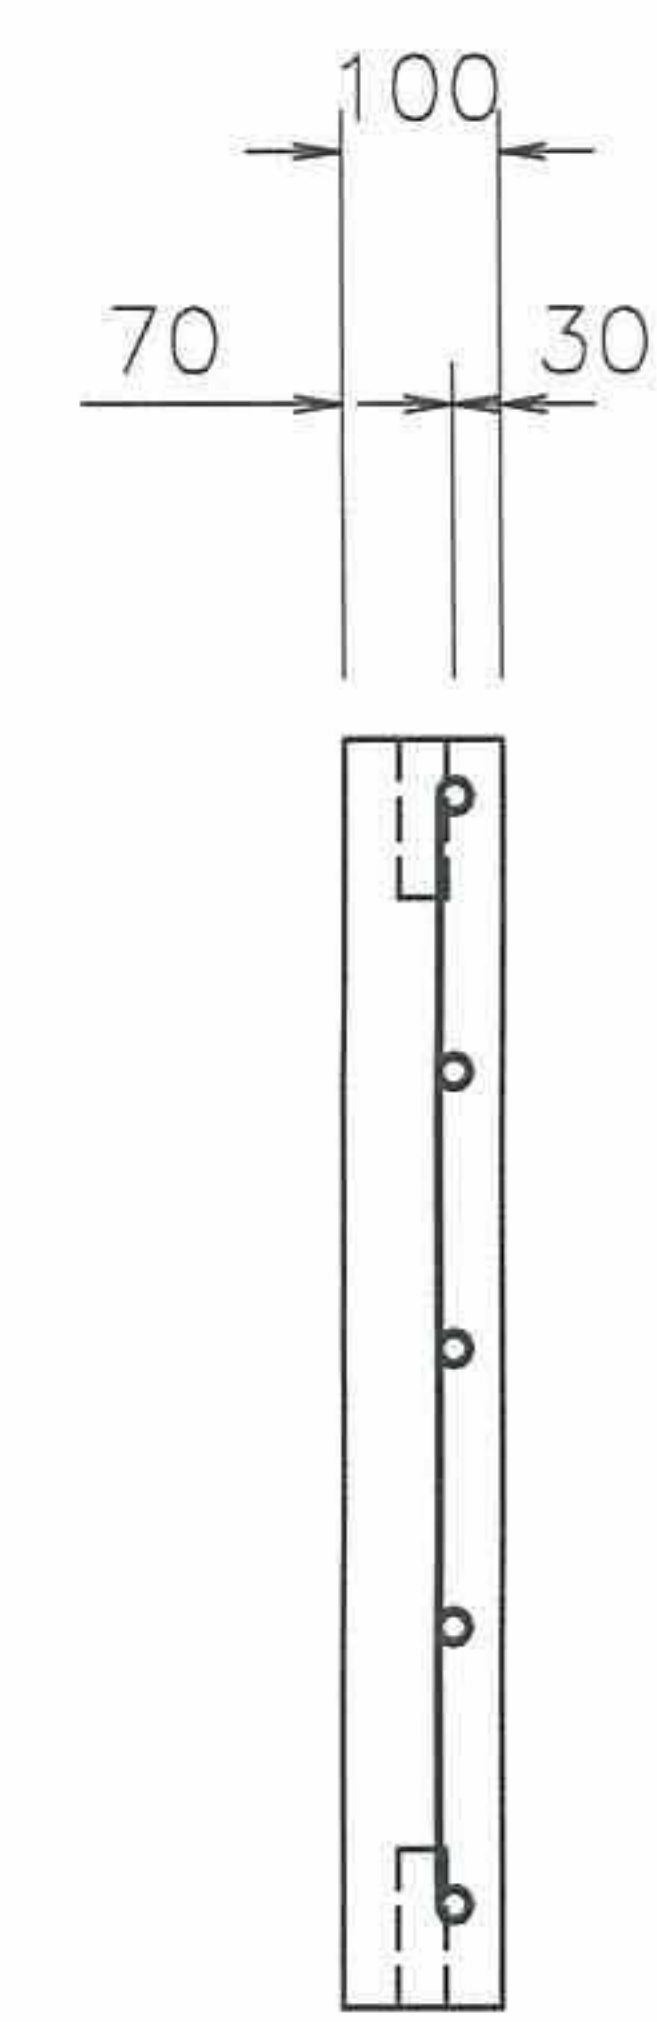

断面図

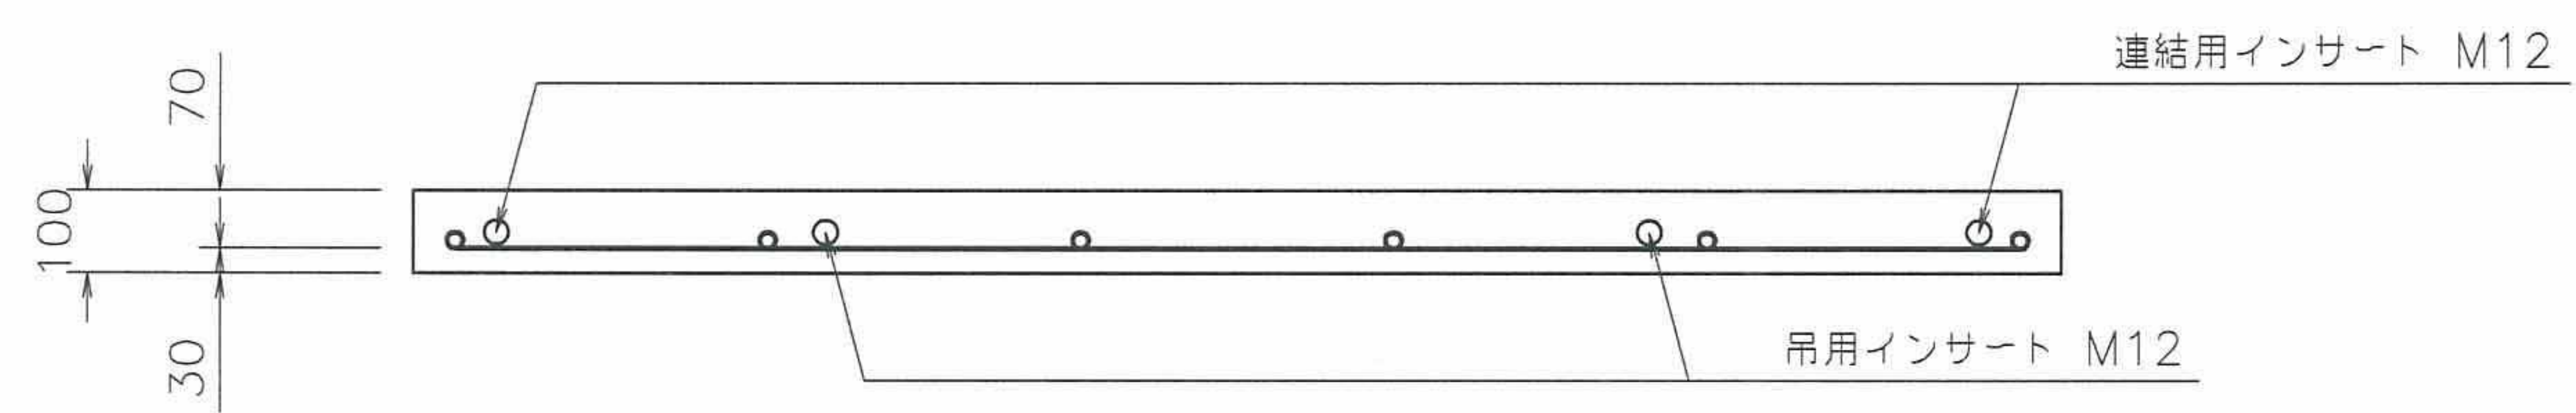

コンクリート体積： 0.160 m³
コンクリート重量： 384 kg

D10 x 1920 mm－ 5 本
D10 x 720 mm－ 6 本

名 称	基礎板	縮 尺	1/20	図面	A4	作成日	08/4/28	和光産業株式会社
規 格	800×100×2000	図 番	080428-04		区 分	製・配筋図		