

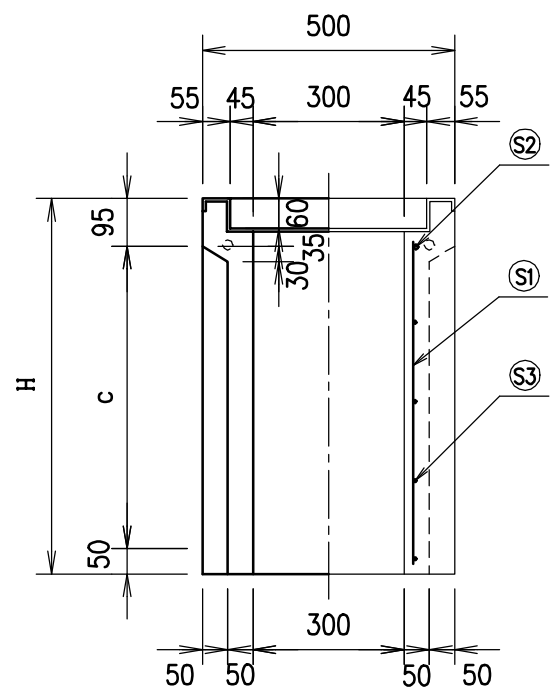
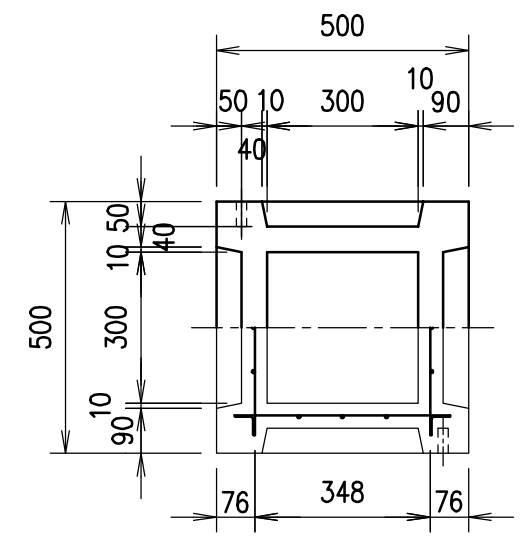
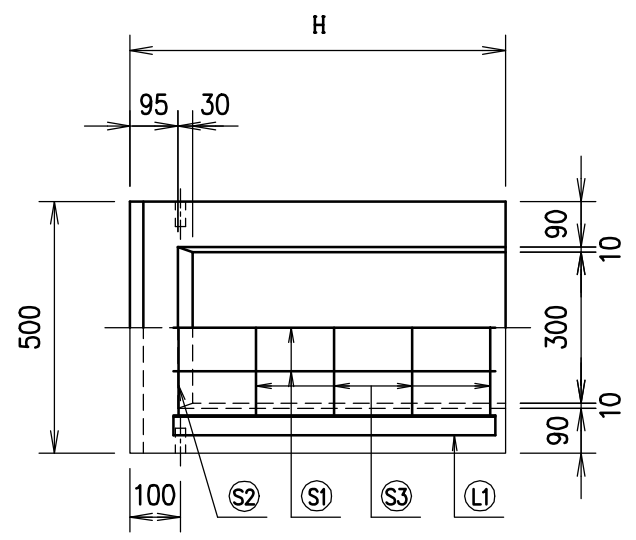
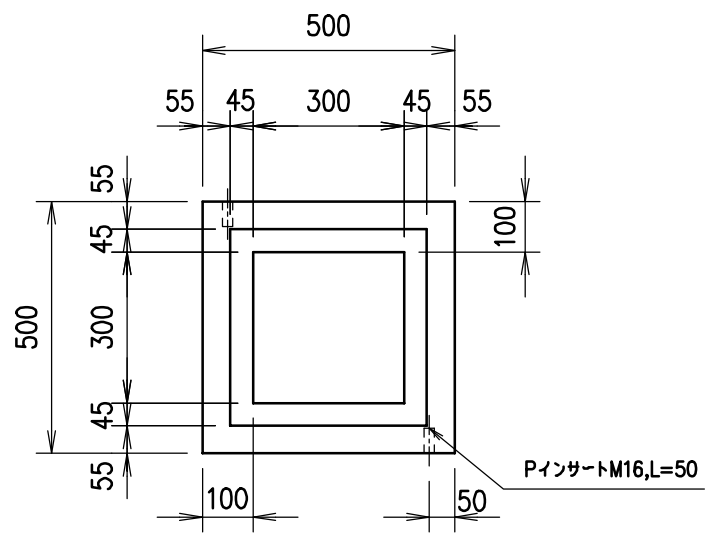
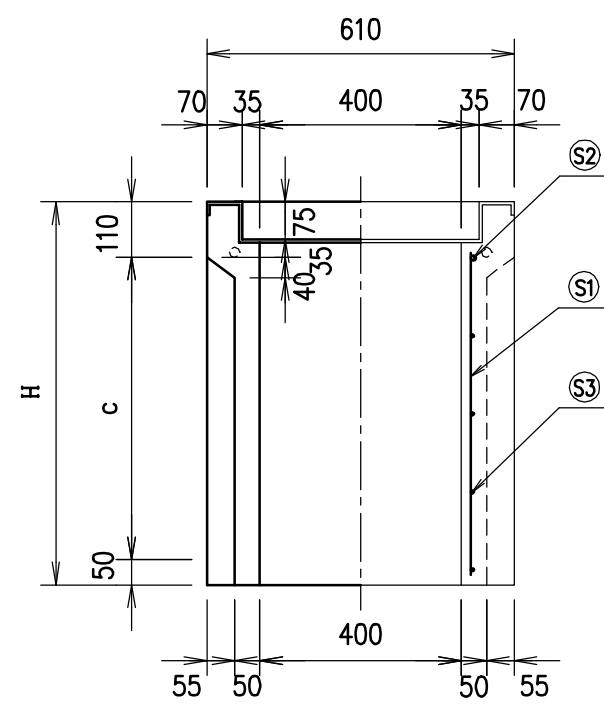
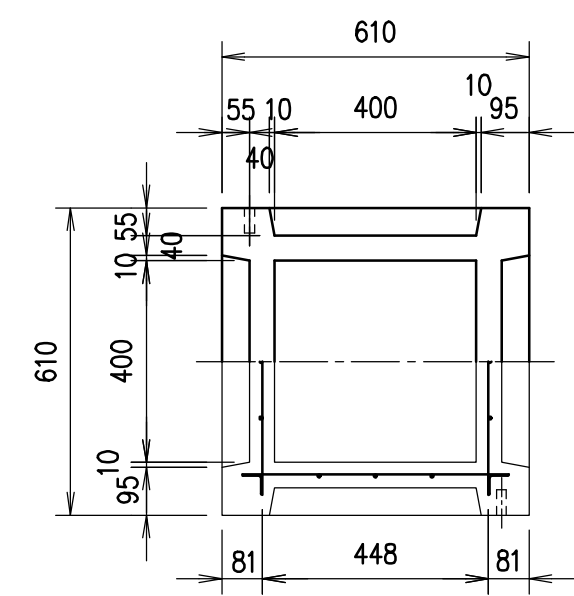


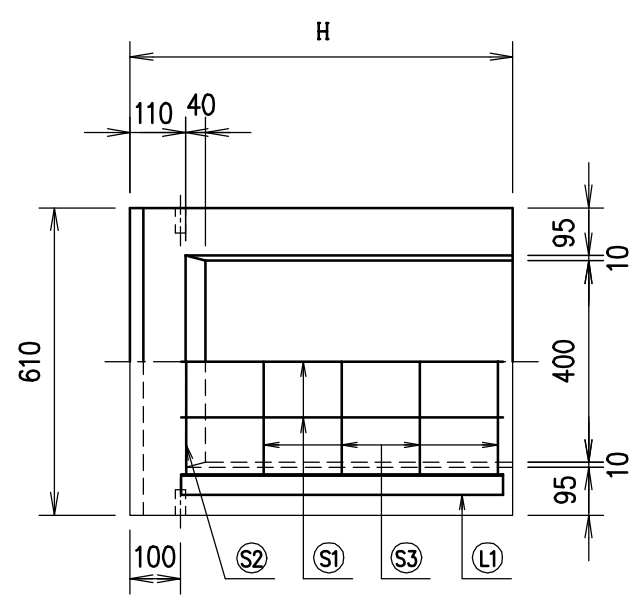

呼　　び　　名	各部の寸法(mm)		側壁部鉄筋								製品質量 (kg)
			L1		S1		S2		S3		
	c	H	断面寸法	本数	径	本数	径	本数	径	本数	
300 × 300 × 300	300	445	等辺山形鋼 40x40x3	4	D6	12	D10	4	φ4	8	110
400	400	545								12	135
500	500	645								16	160
600	600	745									180
700	700	845								20	205
800	800	945									230
900	900	1045								24	250
1000	1000	1145									275
1100	1100	1245									300

※コンクリートの設計基準強度 300kgf/cm²





名称	CH-II 可変側溝 集水樹			規格	300型		
年月日	H11.5.29	縮尺	1/15	区分	規格寸法一覧表	図番	H-0000864

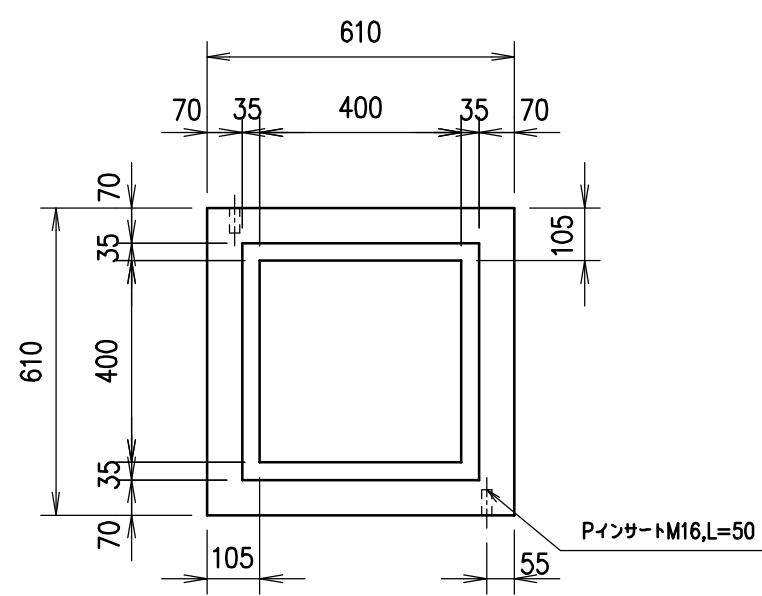

呼　　び　　名	各部の寸法(mm)		側壁部鉄筋								製品質量 (kg)
			L1		S1		S2		S3		
	c	H	断面寸法	本数	径	本数	径	本数	径	本数	
400 × 400 × 400	400	560	等辺山形鋼 40x40x3	4	D6	12	D10	4	φ4	12	180
500	500	660								205	
600	600	760								235	
700	700	860								265	
800	800	960								295	
900	900	1060								325	
1000	1000	1160								355	
1100	1100	1260								380	
1200	1200	1360								410	

※コンクリートの設計基準強度 300kgf/cm²

名称	CH-II 可変側溝 集水樹				規格	400型		
年月日	H11.5.29	縮尺	1/15		区分	規格寸法一覧表	図番	H-0000865

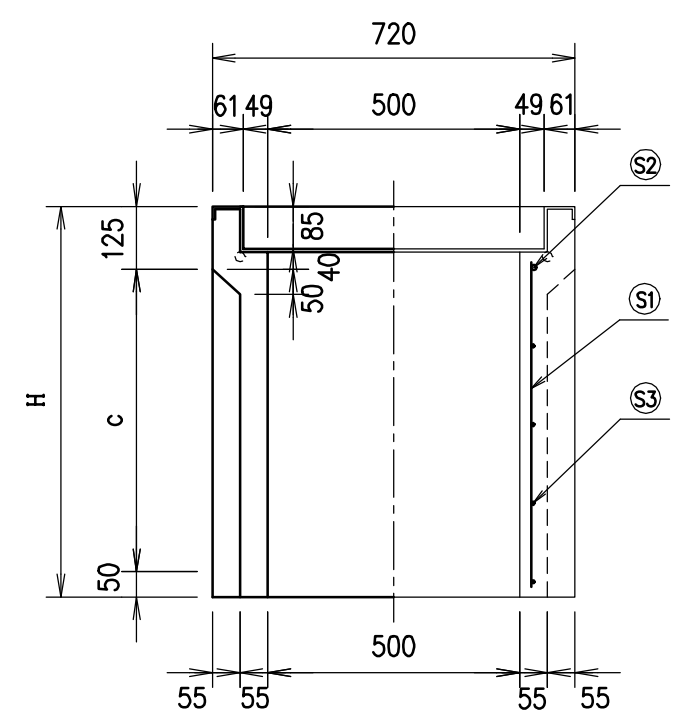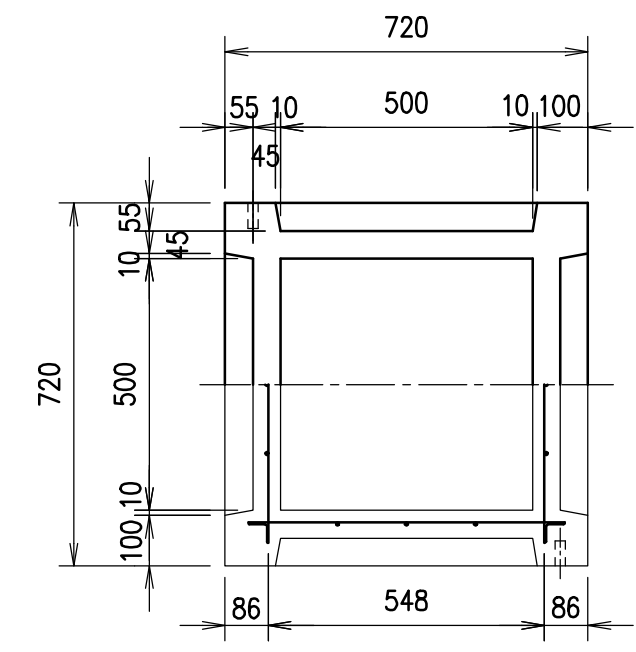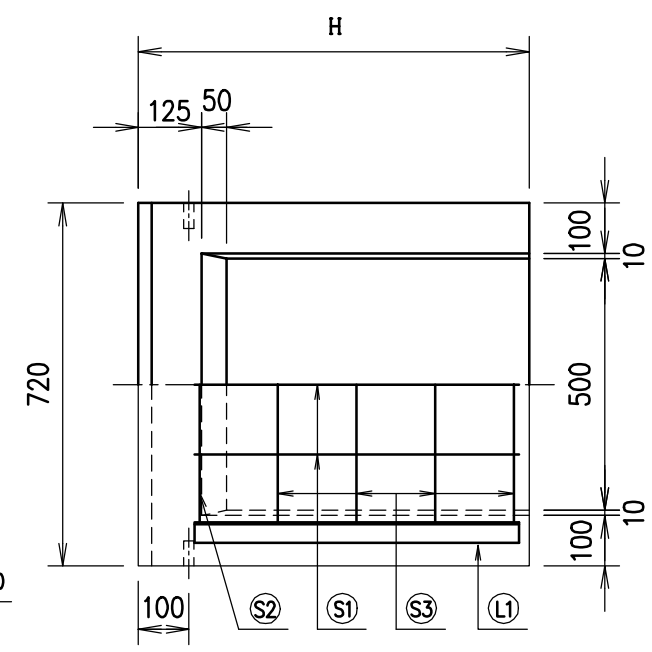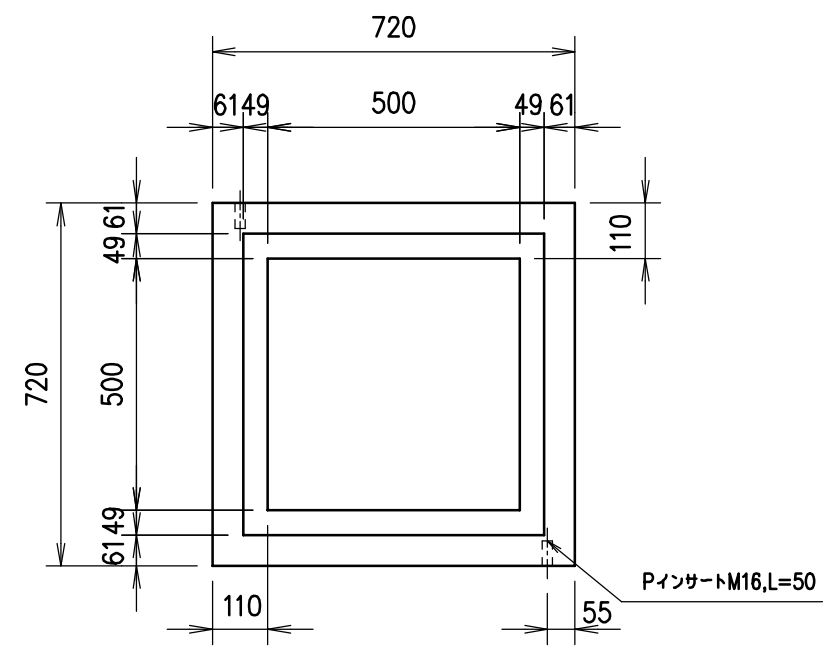


呼 び 名	各部の寸法(mm)		側壁部鉄筋								製品質量 (kg)
			L1		S1		S2		S3		
	c	H	断面寸法	本数	径	本数	径	本数	径	本数	
500 × 500 × 400	400	575	等辺山形鋼 40x40x3	4	D6	12	D10	4	φ4	12	230
500	500	675								16	265
600	600	775								16	305
700	700	875									340
800	800	975								20	375
900	900	1075									415
1000	1000	1175								24	450
1100	1100	1275									490
1200	1200	1375								28	525
1300	1300	1475									560
1400	1400	1575								32	600




※コンクリートの設計基準強度 300kgf/cm²

名称	CH-II 可変側溝 集水樹			規格	500型		
年 月 日	H11.5.29	縮 尺	1/15	区 分	規格寸法一覧表	図 番	H-0000866

9

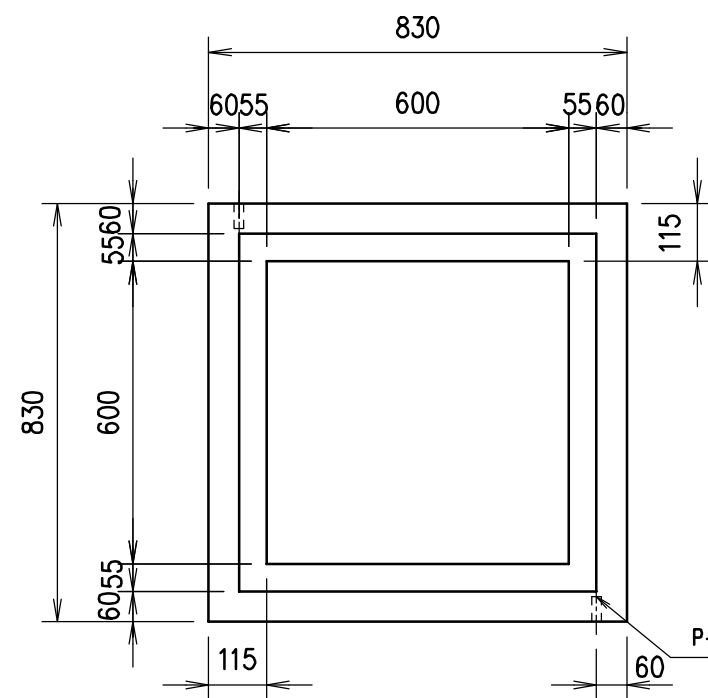

PインサートM16,L=50

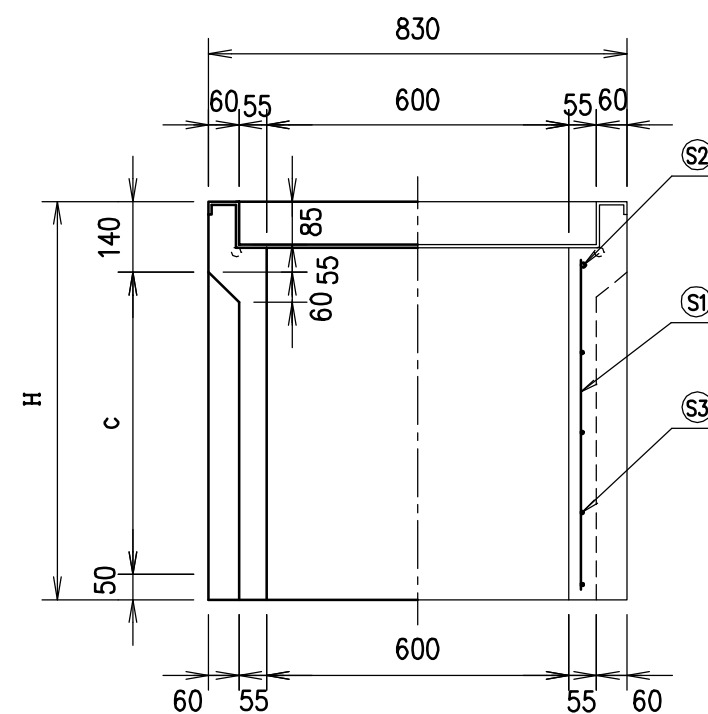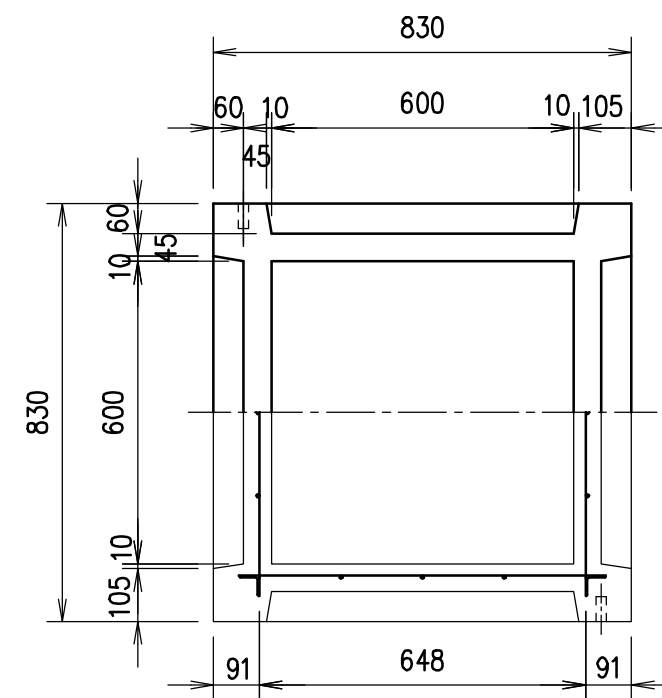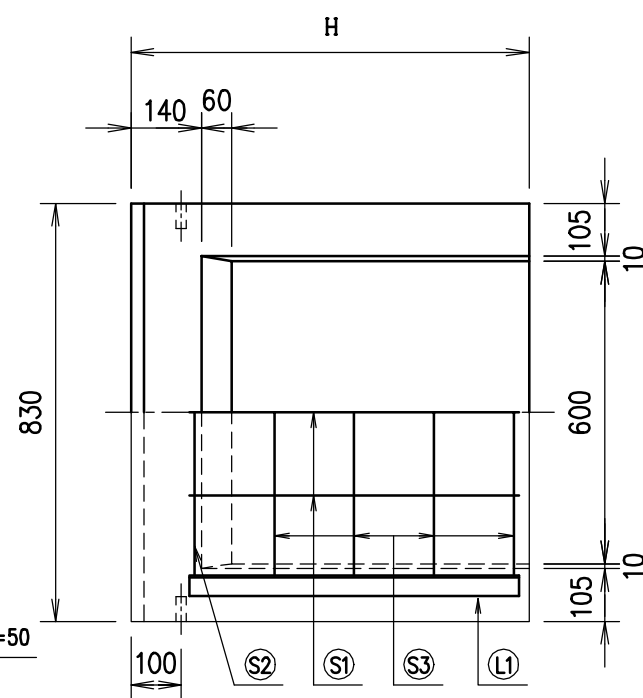

呼 び 名	各部の寸法(mm)		側壁部鉄筋								製品質量 (kg)
			L1		S1		S2		S3		
	c	H	断面寸法	本数	径	本数	径	本数	径	本数	
600 × 600 × 400	400	590	等辺山形鋼 40x40x3	4	D6	12	D10	4	φ4	12	280
500	500	690									325
600	600	790								16	370
700	700	890									410
800	800	990								20	455
900	900	1090									500
1000	1000	1190								24	540
1100	1100	1290									585
1200	1200	1390								28	625
1300	1300	1490									670
1400	1400	1590								32	715
1500	1500	1690	40x40x5								

※コンクリートの設計基準強度 350kgf/cm²

名称	CH-II 可変側溝 集水柵			規格	600型		
年月日	H11.6. 1	縮尺	1/15	区分	規格寸法一覧表	図番	H-00001108