

アスファルト混合物配合設計書


混合物名： 再生細粒度アスコン(13)

令和 7 年 2 月

クリーンアスコン

アスファルト混合物配合設計報告書														
混合物の種類 再生細粒度アスコン(13)						報告年月日 令和7年2月21日								
使用プラント クリーンアスコン						配合設計者 石川 高弘								
1. 使用材料の種類および産地														
材料の種類	生産業者			生産地					材質等					
6号碎石	坂田碎石工業㈱			岡山県久米郡久米南町					硬質砂岩					
7号碎石	坂田碎石工業㈱			岡山県久米郡久米南町					硬質砂岩					
砕 砂	坂田碎石工業㈱			岡山県久米郡久米南町					硬質砂岩					
海 砂	住若海運㈱			佐賀県唐津市					海 砂					
R13～0	クリーンアスコン			八頭郡八頭町郡家					再生骨材					
石 粉	足立石灰工業㈱			岡山県新見市足立					石灰石粉					
アスファルト	昭和瀝青工業㈱			ストレートアスファルト60-80					ストアス60-80					
再生用添加剤	㈱丸井商会			再生アスファルト用添加剤 P-4000					再生用添加剤					
2. 骨材の配合割合(%)														
材料の種類	6号碎石	7号碎石	砕 砂	海 砂	R13～0	石 粉		アスファルト		合 計				
								再生添加剤	新アスファルト					
室内配合率	19.5	7.0	19.5	19.5	30.0	4.5		(6.7)		100.0				
AS含み (外割)	19.5	7.0	19.5	19.5	31.7	4.50		0.09	5.44	107.18				
AS含み	18.2	6.5	18.2	18.2	29.5	4.2		0.1	5.1	100.0				
3. 混合物の合成粒度(%)														
ふるい目	53.0	37.5	31.5	26.5	19.0	13.2	9.5	4.75	2.36	0.60	0.30	0.15	0.075	備 考
合成粒度	100	100	100	100.0	100.0	99.8		72.8	59.2	31.8	17.9	10.1	7.1	
比重補正後														
粒度範囲					100 ～ 100	95 ～ 100		65 ～ 80	50 ～ 65	25 ～ 40	12 ～ 27	8 ～ 20	4 ～ 10	
4. 設計アスファルト量における混合物性状														
項 目	設計アスファルト量 (%)	理論密度 (g/cm3)	密 度 (g/cm3)	空隙率 (%)	飽和度 (%)	安定度 (kN)	フロー値 (1/100cm)	残留安定度 (%)	動的安定度 (回/mm)	備 考				
測定値	6.7	2.438	2.333	4.3	77.8	8.20	28	82.4	733	突固め回数 50 回				
目標値	—	—	—	3 ～ 6	70 ～ 85	4.9 以上	20 ～ 40	75 以上	500 以上					
5.製造の温度														
項 目	AS加熱温度 (℃)	骨材加熱温度 (℃)	混合物温度 (℃)							備 考				
目標温度	155	185	155											

骨 材 試 験 成 績 表									
調査名・目的		配合試験			報告年月日		令和7年2月21日		
混合物種類		再生細粒度アスコン(13)			報 告 者		石川 高弘		
試験項目		6号碎石	7号碎石	砕 砂	海 砂	R13～0	石 粉		
密 度 (g/cm3)	表 乾	2. 684	2. 671	2. 670	2. 594	—	—		
	か さ	2. 663	2. 644	2. 625	2. 557	—	—		
	見 掛	2. 721	2. 718	2. 748	2. 654	2. 476	2. 720		
吸水量(%)		0. 80	1. 03	1. 69	1. 42	—	—		
ロサンゼルスすりへり減量(%)		11. 3	—	—	—	—	—		
安定性(%)		2. 8	2. 9	1. 9	2. 1	—	—		
微粒分量試験で75 μ mを通過する量(%)		—	—	—	—	—	—		
軟石含有量(%)		1. 2	0. 6	—	—	—	—		
扁平または細長石片含有量(%)		1. 4	—	—	—	—	—		
単位体積質量(%)		1. 57	1. 49	1. 74	1. 62	—	—		
粘土・粘土塊含有量(%)		0. 08	0. 05	0. 01	0. 01	—	—		
旧アスファルト量(%)		—	—	—	—	5. 20	—		
	ふるい目の呼び寸法 (mm)	6号碎石	7号碎石	砕 砂	海 砂	R13～0	石 粉		
通 過 質 量 百 分 率 (%)	53. 0	100. 0	100. 0	100. 0	100. 0	100. 0	100. 0		
	37. 5	100. 0	100. 0	100. 0	100. 0	100. 0	100. 0		
	31. 5	100. 0	100. 0	100. 0	100. 0	100. 0	100. 0		
	26. 5	100. 0	100. 0	100. 0	100. 0	100. 0	100. 0		
	19. 0	100. 0	100. 0	100. 0	100. 0	100. 0	100. 0		
	13. 2	99. 1	100. 0	100. 0	100. 0	100. 0	100. 0		
	9. 5								
	4. 75	1. 3	99. 4	100. 0	99. 7	73. 8	100. 0		
	2. 36		5. 9	99. 7	96. 4	53. 7	100. 0		
	0. 60			40. 0	47. 8	33. 9	100. 0		
	0. 30			19. 7	12. 2	24. 0	100. 0		
	0. 15			8. 3	1. 1	12. 9	98. 1		
	0. 075			4. 0	0. 3	7. 4	88. 3		

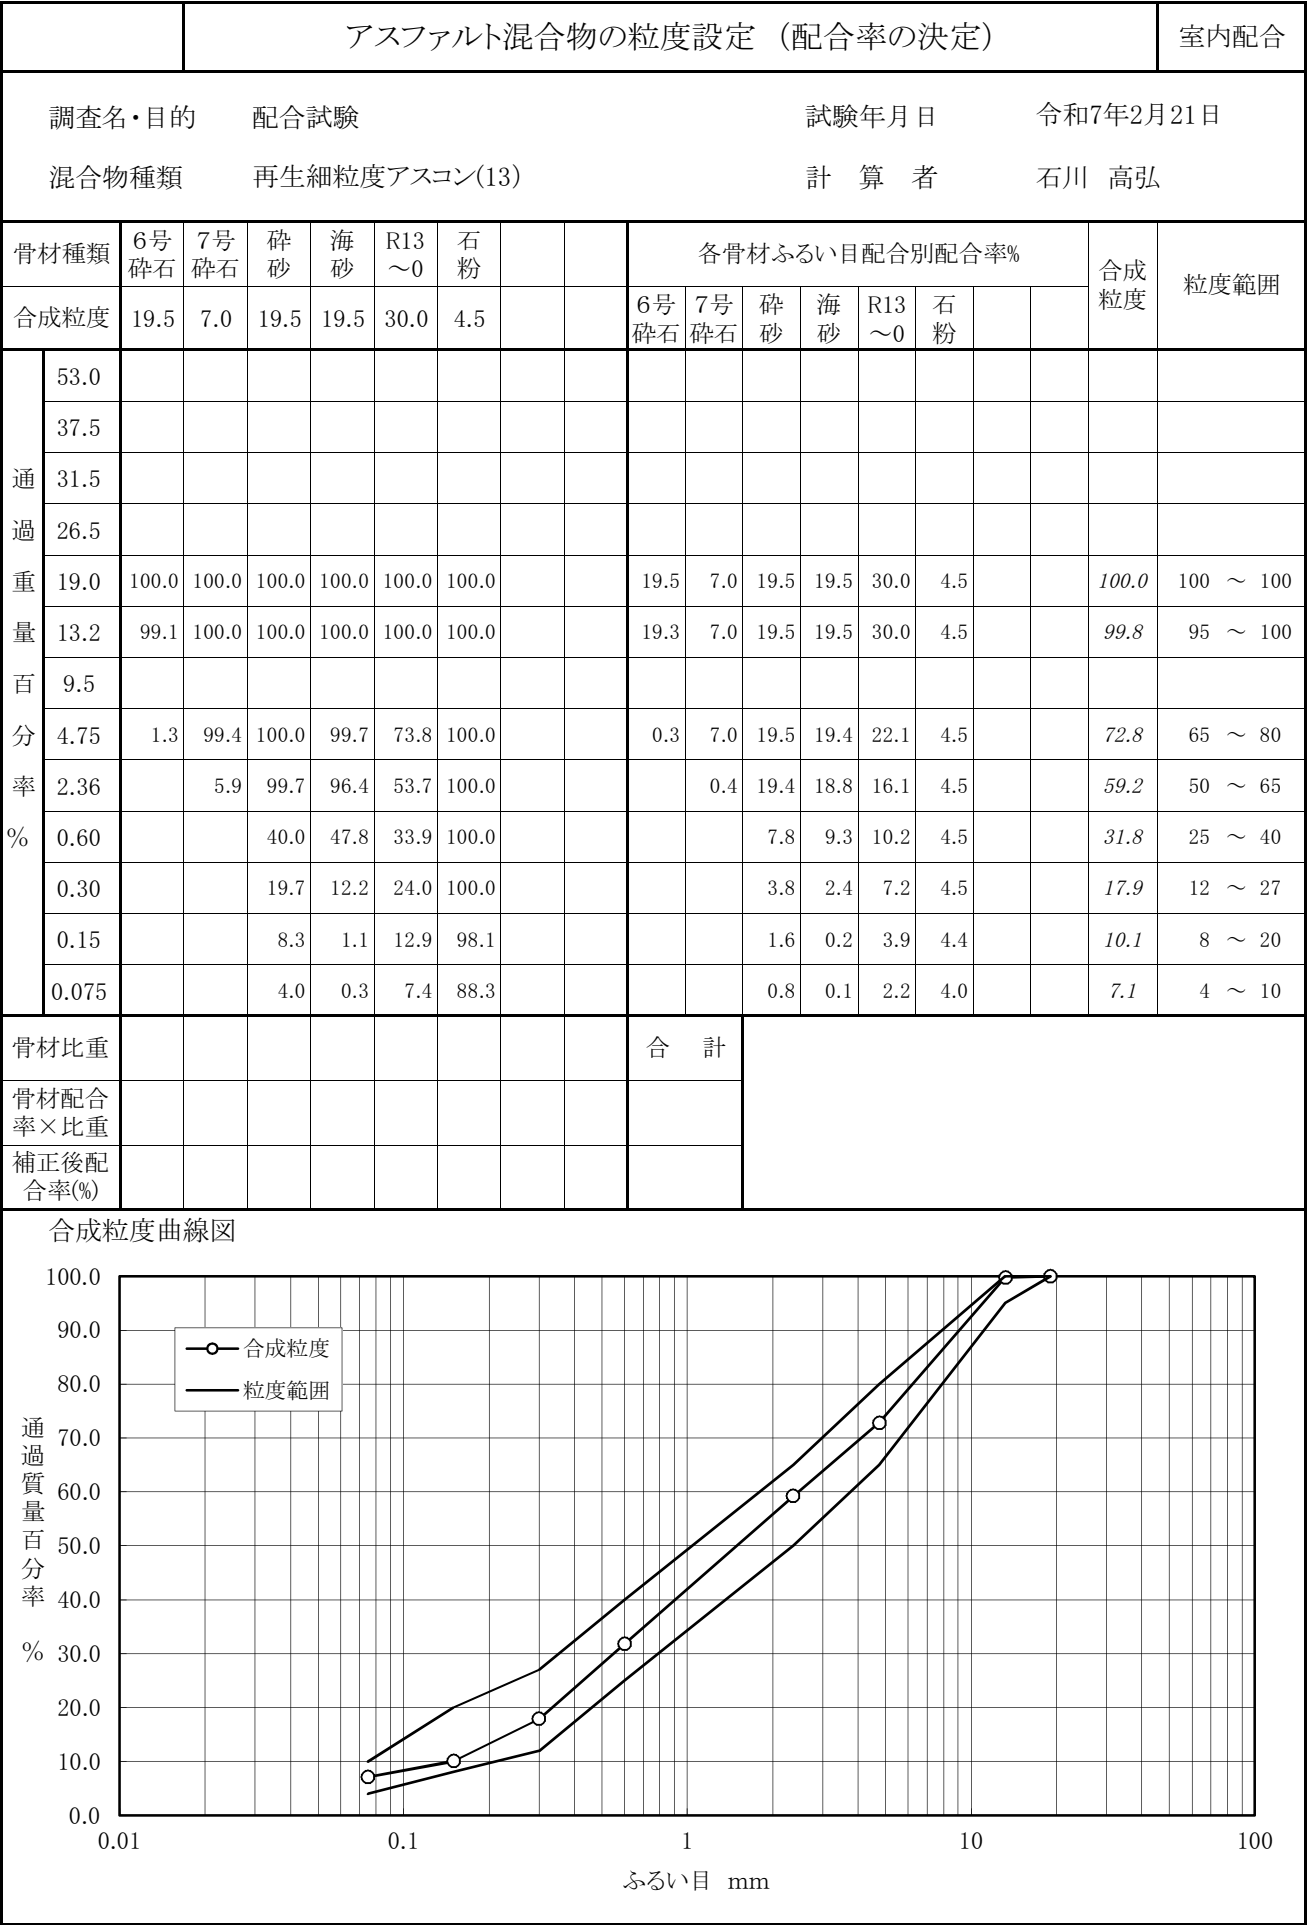

混合物の理論最大密度計算表	
調査名・目的		配合試験			試験年月日		令和7年2月21日	
混合物の種類		再生細粒度アスコン(13)			試験者		石川 高弘	
<table><tr><th colspan="8">骨材配合率</th></tr><tr><th colspan="2">骨材の種類</th><th colspan="2">骨材のみ</th><th colspan="4">旧アスファルト含む</th></tr><tr><td colspan="2">6号砕石</td><td colspan="2">19.5</td><td colspan="4">19.50</td></tr><tr><td colspan="2">7号砕石</td><td colspan="2">7.0</td><td colspan="4">7.00</td></tr><tr><td colspan="2">砕 砂</td><td colspan="2">19.5</td><td colspan="4">19.50</td></tr><tr><td colspan="2">海 砂</td><td colspan="2">19.5</td><td colspan="4">19.50</td></tr><tr><td colspan="2">R13～0</td><td colspan="2">30.0</td><td colspan="4">31.65</td></tr><tr><td colspan="2">石 粉</td><td colspan="2">4.5</td><td colspan="4">4.50</td></tr><tr><td colspan="2"></td><td colspan="2"></td><td colspan="4"></td></tr><tr><td colspan="2"></td><td colspan="2"></td><td colspan="4"></td></tr><tr><td colspan="2">計</td><td colspan="2">100.0</td><td colspan="4">101.65</td></tr><tr><td colspan="2">設計針入度</td><td colspan="2">1/10mm</td><td colspan="4">50</td></tr><tr><td colspan="2">旧アスファルト量</td><td colspan="2">%</td><td colspan="4">1.65</td></tr><tr><td colspan="2">再生用添加剤量(対旧アスファルト量)</td><td colspan="2">%</td><td colspan="4">5.60</td></tr><tr><td colspan="2">再生用添加剤量(対再生混合物) (外割)</td><td colspan="2">%</td><td colspan="4">0.09</td></tr></table> <table><tr><td>再生アスファルト量</td><td>(%)</td><td>6.0</td><td>6.5</td><td>7.0</td><td>7.5</td><td>8.0</td><td>6.7</td></tr><tr><td>再生アスファルト量</td><td>(外割%)</td><td>6.38</td><td>6.95</td><td>7.53</td><td>8.11</td><td>8.70</td><td>7.18</td></tr><tr><td>旧アスファルト量</td><td>(外割%)</td><td>1.65</td><td>1.65</td><td>1.65</td><td>1.65</td><td>1.65</td><td>1.65</td></tr><tr><td>再生用添加剤量</td><td>(外割%)</td><td>0.09</td><td>0.09</td><td>0.09</td><td>0.09</td><td>0.09</td><td>0.09</td></tr><tr><td>新アスファルト量</td><td>(外割%)</td><td>4.64</td><td>5.21</td><td>5.79</td><td>6.37</td><td>6.96</td><td>5.44</td></tr></table> <table><tr><th>①</th><th>②</th><th>③</th><th>④</th></tr><tr><th>骨材の種類</th><th>配合率(%)</th><th>計算に用いる密度</th><th>②／③</th></tr><tr><td>6号砕石</td><td>19.50</td><td>2.721</td><td>7.166</td></tr><tr><td>7号砕石</td><td>7.00</td><td>2.718</td><td>2.575</td></tr><tr><td>砕 砂</td><td>19.50</td><td>2.748</td><td>7.096</td></tr><tr><td>海 砂</td><td>19.50</td><td>2.654</td><td>7.347</td></tr><tr><td>R13～0</td><td>31.65</td><td>2.476</td><td>12.783</td></tr><tr><td>石 粉</td><td>4.50</td><td>2.720</td><td>1.654</td></tr><tr><td></td><td></td><td></td><td></td></tr><tr><td></td><td></td><td></td><td></td></tr><tr><td>再生用添加剤</td><td>0.09</td><td>0.891</td><td>0.101</td></tr><tr><td>Σ ②＝</td><td>101.74</td><td>Σ ④＝</td><td>38.722</td></tr></table> <table><tr><th>⑤</th><th>⑥</th><th>⑦</th><th>⑧</th><th>⑨</th><th>⑩</th></tr><tr><td>新アスファルト量 (%)</td><td>新アスファルトの 密度</td><td>⑤／⑥</td><td>Σ ④</td><td>⑦＋⑧</td><td>理論最大密度 (Σ ②＋⑤)／⑨</td></tr><tr><td>4.64</td><td rowspan="6">1.038</td><td>4.470</td><td rowspan="6">38.722</td><td>43.192</td><td>2.463</td></tr><tr><td>5.21</td><td>5.019</td><td>43.741</td><td>2.445</td></tr><tr><td>5.79</td><td>5.578</td><td>44.300</td><td>2.427</td></tr><tr><td>6.37</td><td>6.137</td><td>44.859</td><td>2.410</td></tr><tr><td>6.96</td><td>6.705</td><td>45.427</td><td>2.393</td></tr><tr><td>5.44</td><td>5.241</td><td>43.963</td><td>2.438</td></tr></table>										骨材配合率								骨材の種類		骨材のみ		旧アスファルト含む				6号砕石		19.5		19.50				7号砕石		7.0		7.00				砕 砂		19.5		19.50				海 砂		19.5		19.50				R13～0		30.0		31.65				石 粉		4.5		4.50																				計		100.0		101.65				設計針入度		1/10mm		50				旧アスファルト量		%		1.65				再生用添加剤量(対旧アスファルト量)		%		5.60				再生用添加剤量(対再生混合物) (外割)		%		0.09				再生アスファルト量	(%)	6.0	6.5	7.0	7.5	8.0	6.7	再生アスファルト量	(外割%)	6.38	6.95	7.53	8.11	8.70	7.18	旧アスファルト量	(外割%)	1.65	1.65	1.65	1.65	1.65	1.65	再生用添加剤量	(外割%)	0.09	0.09	0.09	0.09	0.09	0.09	新アスファルト量	(外割%)	4.64	5.21	5.79	6.37	6.96	5.44	①	②	③	④	骨材の種類	配合率(%)	計算に用いる密度	②／③	6号砕石	19.50	2.721	7.166	7号砕石	7.00	2.718	2.575	砕 砂	19.50	2.748	7.096	海 砂	19.50	2.654	7.347	R13～0	31.65	2.476	12.783	石 粉	4.50	2.720	1.654									再生用添加剤	0.09	0.891	0.101	Σ ②＝	101.74	Σ ④＝	38.722	⑤	⑥	⑦	⑧	⑨	⑩	新アスファルト量 (%)	新アスファルトの 密度	⑤／⑥	Σ ④	⑦＋⑧	理論最大密度 (Σ ②＋⑤)／⑨	4.64	1.038	4.470	38.722	43.192	2.463	5.21	5.019	43.741	2.445	5.79	5.578	44.300	2.427	6.37	6.137	44.859	2.410	6.96	6.705	45.427	2.393	5.44	5.241	43.963	2.438
骨材配合率	
骨材の種類		骨材のみ		旧アスファルト含む	
6号砕石		19.5		19.50	
7号砕石		7.0		7.00	
砕 砂		19.5		19.50	
海 砂		19.5		19.50	
R13～0		30.0		31.65	
石 粉		4.5		4.50	
計		100.0		101.65	
設計針入度		1/10mm		50	
旧アスファルト量		%		1.65	
再生用添加剤量(対旧アスファルト量)		%		5.60	
再生用添加剤量(対再生混合物) (外割)		%		0.09	
再生アスファルト量	(%)	6.0	6.5	7.0	7.5	8.0	6.7	
再生アスファルト量	(外割%)	6.38	6.95	7.53	8.11	8.70	7.18	
旧アスファルト量	(外割%)	1.65	1.65	1.65	1.65	1.65	1.65	
再生用添加剤量	(外割%)	0.09	0.09	0.09	0.09	0.09	0.09	
新アスファルト量	(外割%)	4.64	5.21	5.79	6.37	6.96	5.44	
①	②	③	④	
骨材の種類	配合率(%)	計算に用いる密度	②／③	
6号砕石	19.50	2.721	7.166	
7号砕石	7.00	2.718	2.575	
砕 砂	19.50	2.748	7.096	
海 砂	19.50	2.654	7.347	
R13～0	31.65	2.476	12.783	
石 粉	4.50	2.720	1.654	
再生用添加剤	0.09	0.891	0.101	
Σ ②＝	101.74	Σ ④＝	38.722	
⑤	⑥	⑦	⑧	⑨	⑩	
新アスファルト量 (%)	新アスファルトの 密度	⑤／⑥	Σ ④	⑦＋⑧	理論最大密度 (Σ ②＋⑤)／⑨	
4.64	1.038	4.470	38.722	43.192	2.463	
5.21		5.019		43.741	2.445	
5.79		5.578		44.300	2.427	
6.37		6.137		44.859	2.410	
6.96		6.705		45.427	2.393	
5.44		5.241		43.963	2.438	

マーシャル安定度試験結果表（標準）

試料番号			混合物の種類			再生細粒度アスコン(13)			試験年月日			令和7年2月21日		
調査名・目的			配合設計			混合物の使用場所			試 験 者			石 川 高 弘		
バインダの種類			01ストアス60-80			バインダーの密度A			1.038			混合温度 155 ℃		
突固め温度			142 ℃			突固め回数			50 回			試験条件 標準		
供試体 No.	①	②	③	④	⑤	⑥	⑦	⑧	⑨	⑩	⑪	⑫	⑬	⑭
	バインダ量 %	供試体厚さ cm	空中重量 g	水中重量 g	表乾重量 g	容積 cm ³	密 度		バインダ容積 %	空隙率 %	骨材間隙率 %	飽和度 %	安定度試験	
							表か見 乾さ掛 g/cm ³	理 論 g/cm ³					安定度 kN	フロー値 1/100cm
						B=⑤－④ C=③－④	⑤③③ B B C		①*⑦/A	(1-⑦/⑧) *100	⑨+⑩	⑨/⑪*100		
1	6.0		1189.9	677.0	1191.9	514.9	2.311	2.463					7.80	23
2			1191.2	679.3	1194.5	515.2	2.312						7.84	26
3			1191.7	674.9	1194.2	519.3	2.295						6.74	20
平均値							2.306		13.3	6.4	19.7	67.5	7.46	23
1	6.5		1195.1	686.2	1198.0	511.8	2.335	2.445					7.79	27
2			1194.4	686.9	1198.2	511.3	2.336						8.46	25
3			1195.1	682.6	1198.6	516.0	2.316						8.32	29
平均値							2.329		14.6	4.7	19.3	75.6	8.19	27
1	7.0		1204.5	690.7	1207.2	516.5	2.332	2.427					8.41	32
2			1201.0	688.6	1203.2	514.6	2.334						8.71	29
3			1201.3	695.1	1204.1	509.0	2.360						8.20	26
平均値							2.342		15.8	3.5	19.3	81.9	8.44	29
1	7.5		1207.6	694.6	1210.9	516.3	2.339	2.410					8.51	35
2			1209.9	697.2	1212.9	515.7	2.346						8.25	34
3			1207.1	696.2	1209.9	513.7	2.350						8.89	30
平均値							2.345		16.9	2.7	19.6	86.2	8.55	33
1	8.0		1216.3	697.8	1218.0	520.2	2.338	2.393					8.35	37
2			1212.7	695.6	1215.0	519.4	2.335						7.98	34
3			1214.7	699.8	1216.7	516.9	2.350						7.94	37
平均値							2.341		18.0	2.2	20.2	89.1	8.09	36







マーシャル安定度試験結果図

調査名・目的 配合試験

試験年月日 令和7年2月21日

混合物の種類 再生細粒度アスコン(13)

試験者 石川 高弘

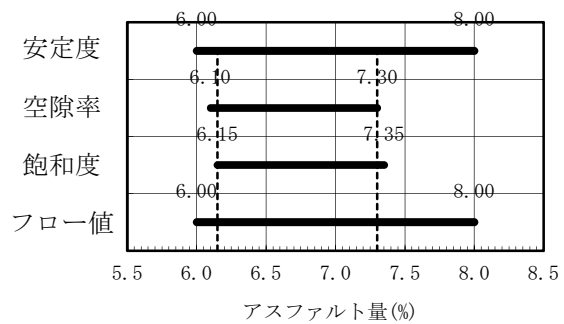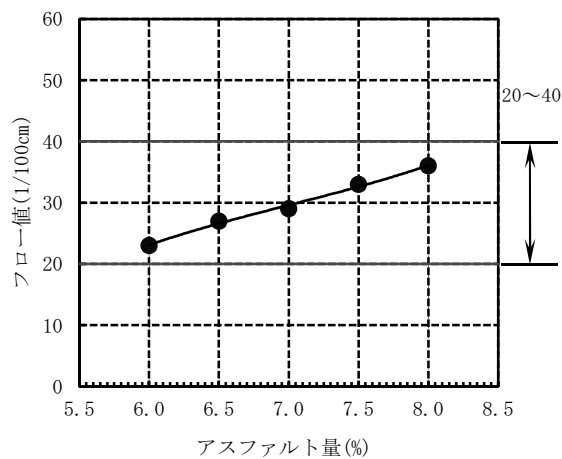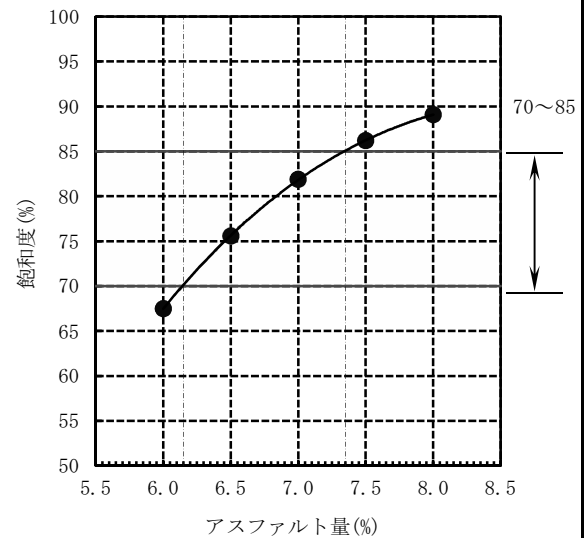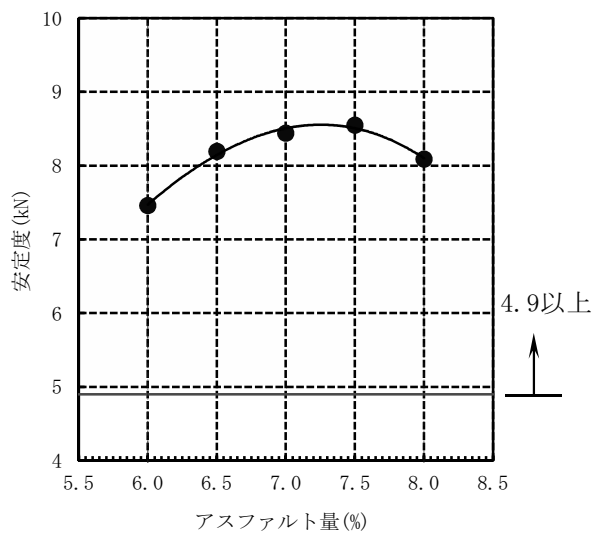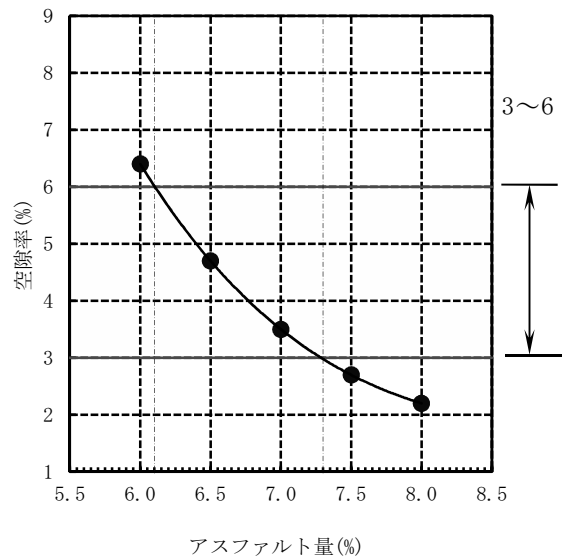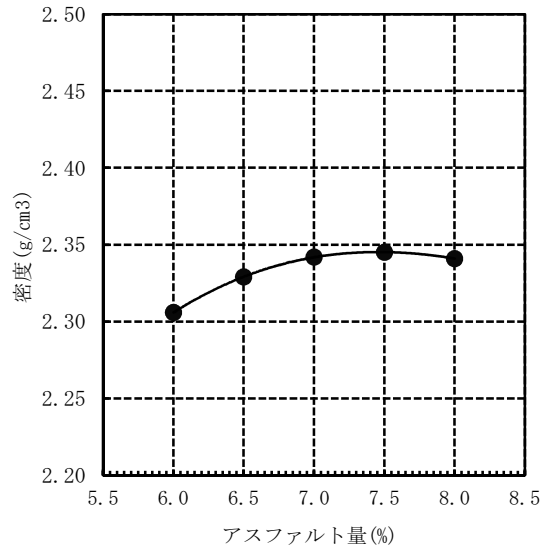


共通範囲 6.15 ~ 7.30 %

最適アスファルト量 6.7 %

マーシャル安定度試験結果表（水浸）

試料番号		混合物の種類		再生細粒度アスコン(13)		試験年月日	令和7年2月21日
調査名・目的	配合設計	混合物の使用場所				試験者	石川 高弘
バインダの種類	01ストアス60-80	バインダーの密度A	1.038	混合温度	155 ℃		
突固め温度	142 ℃	突固め回数	50 回	試験条件	水 浸 (48h)		

[illegible]

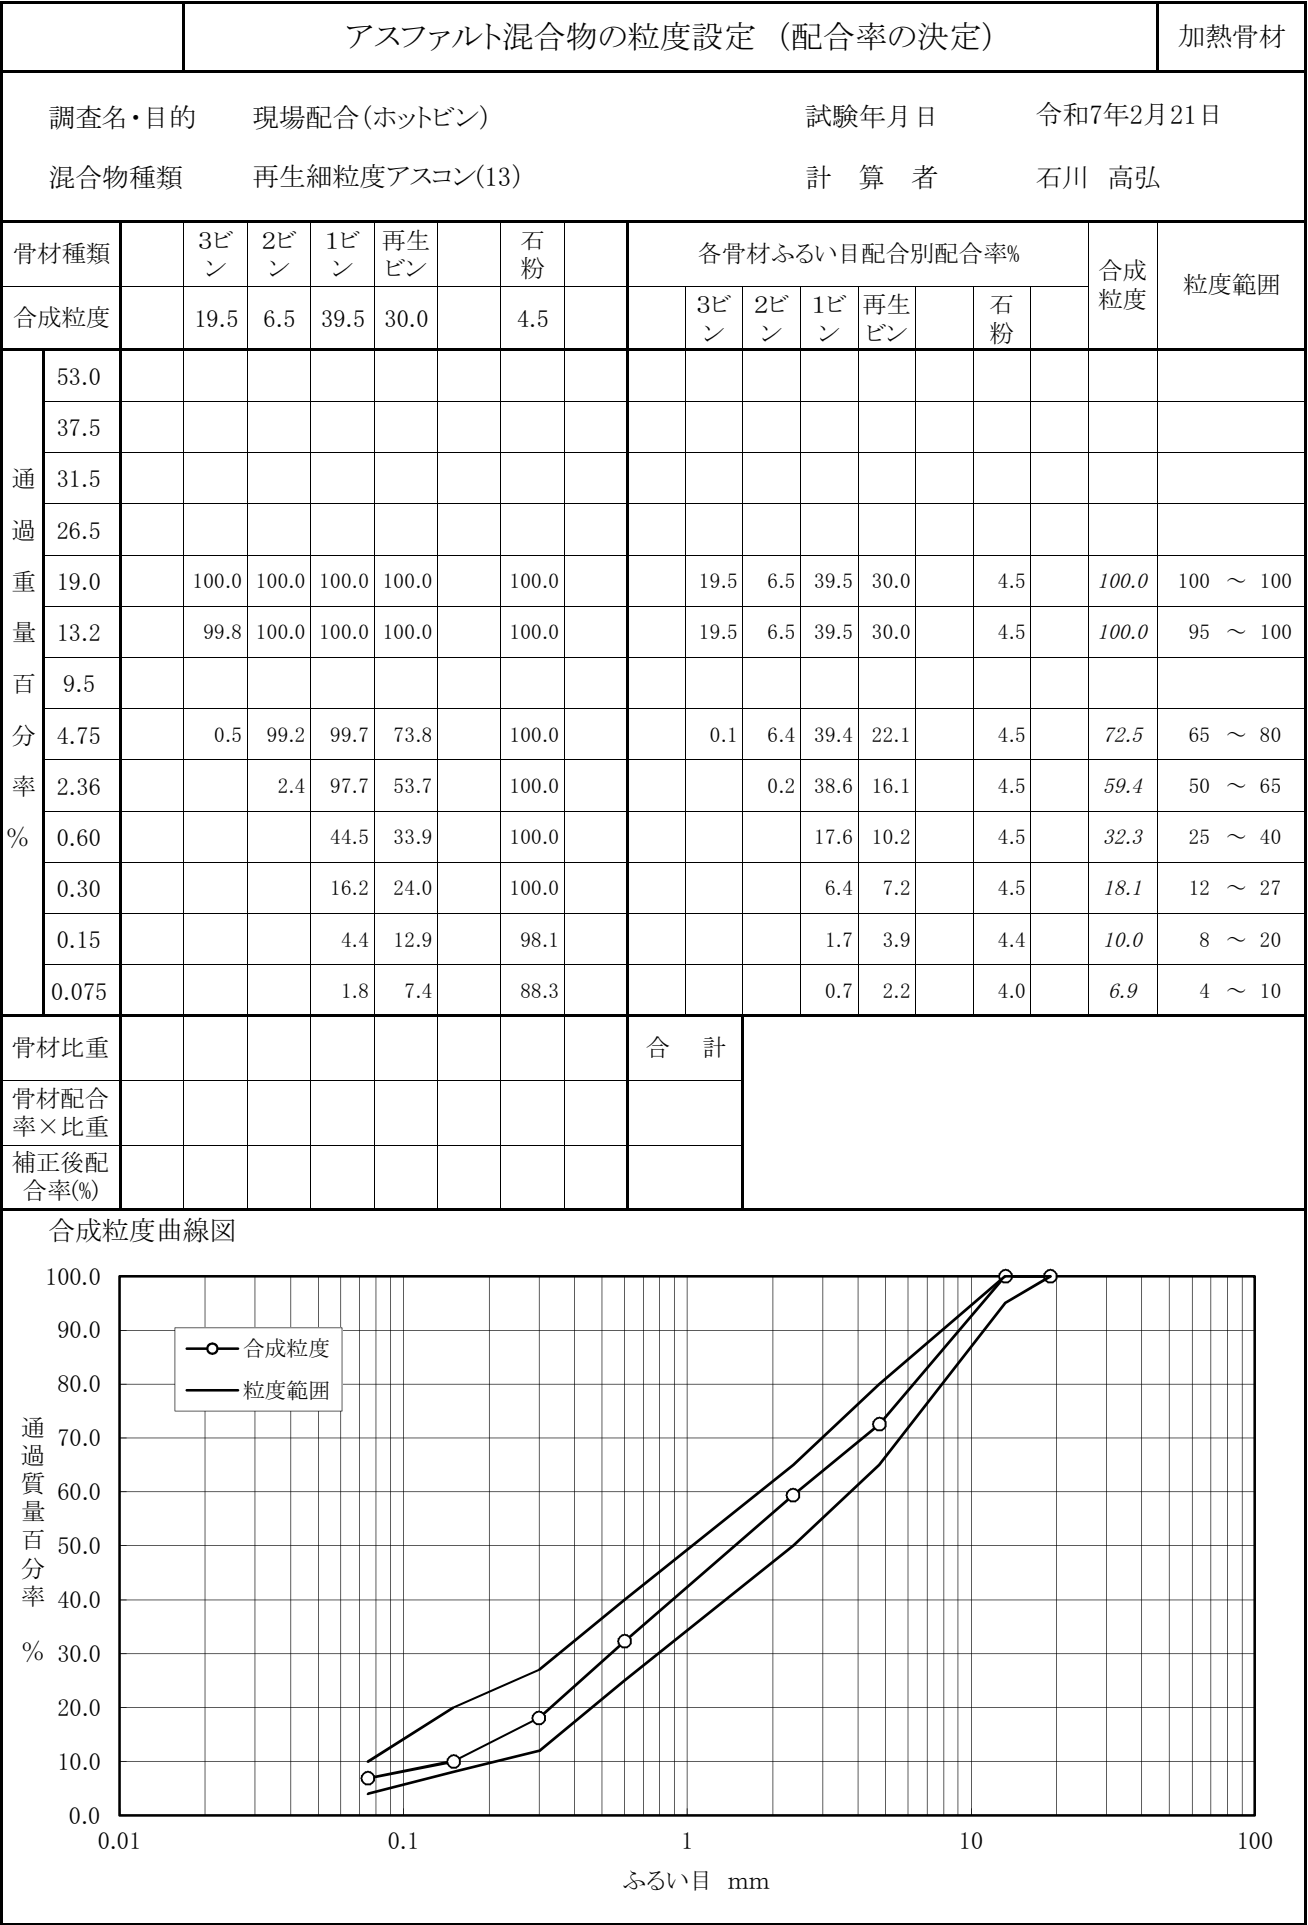

現場配合の決定

目 的 配合試験

試験年月日 令和7年2月21日

混合物の種類 再生細粒度アスコン(13)

試 験 者 石川 高弘

1.現場配合割合

1バッチ 1000 kg

	骨材配合比 (%)	外割配合比 (%)	内割配合比 (%)	1バッチ重量 (kg)	骨材累加重量 (kg)
4 ビ ン					
3 ビ ン	19.5	19.5	18.2	182.0	182.0
2 ビ ン	6.5	6.5	6.1	61.0	243.0
1 ビ ン	39.5	39.5	36.8	368.0	611.0
再生ビン	30.0	31.65	29.5	295.0	295.0
石 粉	4.5	4.5	4.2	42.0	42.0
アスファルト	(6.7)	(7.18)			
旧アスファルト		(1.65)			
再生用添加剤量		0.09	0.1	1.0	1.0
新アスファルト		5.44	5.1	51.0	51.0
合計	100.0	107.18	100.0	1000.0	1000.0

2.混合温度

混合温度は185℃を超えない範囲で

アスファルトの動粘度150～300cSt

(セイボルトフロー度 75±150秒)のときの温度範囲から

選び 155 °Cとする。

4.骨材加熱温度

混合温度より 30 °C高くし 185 °Cとする。

5.アスファルト加熱温度

混合温度と同じ 155 °Cとする。

6.初期転圧温度

転圧温度は、マーシャル試験最適締固め温度の

範囲より選び 142 °Cとする。

[illegible]

ホイールトラッキング試験				
--------------	--	--	--	--

調 査 名 ・ 目 的	クリーンアスコン 配合試験	試験年月日	令和7年2月21日	
混 合 物 の 種 類	再生細粒度アスコン(13)	試 験 者	石川 高弘	
混 合 物 の 基 準 密 度	2.333 g/cm ³	ハインター量	6.7 %	
供 試 体 の 作 製 場 所	1. 室内 2. 現場 3. 現場切取	換算係数C2=	1.0	

試験条件	上載荷重	70 kg	60℃接地圧	6.3 kgf/cm ²
	試験温度	60 °C	走 行 回 数	2520 回
	走行方式	1. クランク式 2. チェーン式		換算係数C1= 1.0

供試体のNo.		1	2	3	平均
① 供試体の密度	(g/cm ³)	2.335	2.327	2.326	
② 供試体の締固め度	(%)	100.1	99.7	99.7	99.8
変形量(mm)	③ d30	3.69	4.05	3.93	
	④ d45	4.50	4.80	4.66	
	⑤ d60	5.40	5.62	5.52	
⑥ 変形量の差 (mm)	⑤－④	0.90	0.82	0.86	⑦ 0.86
⑧ 動的安定度 (DS) (回/mm)	15/⑥×42×C1×C2	700	768	733	
⑨ 平均動的安定度	15/⑦×42×C1×C2				⑨ 733
⑩ 平均値との差の平方	(⑨－⑧) ²	1089	1225	0	
⑪ 標準偏差	$\sqrt{(\sum ⑩)/(n-1)}$				⑪ 34
⑫ 変動係数 (%)	⑪／⑨				4.6
圧密変形量 (mm)	d0	1.80	2.34	2.08	
時間変形曲線の形状		上凸型	上凸型	上凸型	

備 考

供試体寸法 : 30cm×30cm×5cm

試験輪走行速度 : 42回±1回／分

試験輪走行距離 : 23cm±1cm

供試体養生条件 : 試験開始前5時間以上24時間以内

DS値の変動係数は20%以下