



配筋表

|      | 径  | 長さ       | 本数 | 単位重量   | 重 量   |
|------|----|----------|----|--------|-------|
| S1   | D6 | 654      | 4  | 0.249  | 0.651 |
| S2   | D6 | 270      | 4  | 0.249  | 0.269 |
| S3   | D6 | 940      | 8  | 0.249  | 1.872 |
|      |    |          |    |        |       |
| 鉄筋重量 |    | 2.792 kg |    | SD295A |       |
| 製品重量 |    | 119 kg   |    |        |       |


側壁部

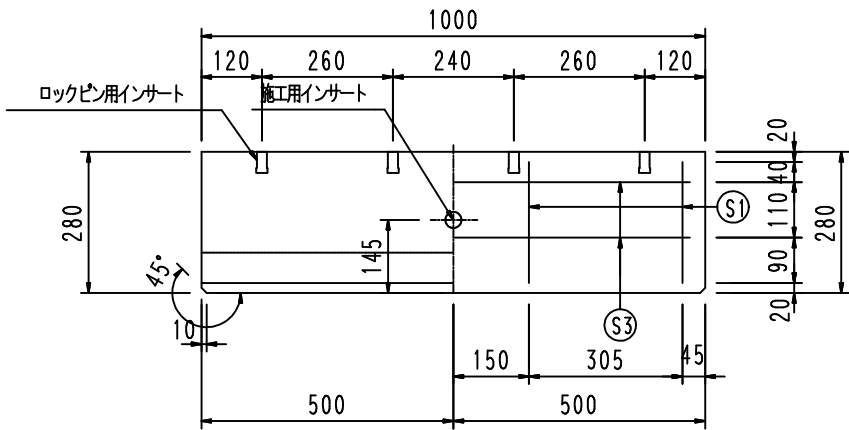


底板部

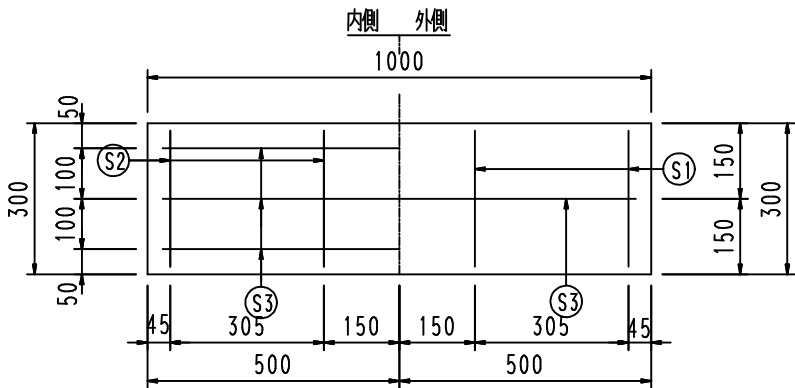

正面図

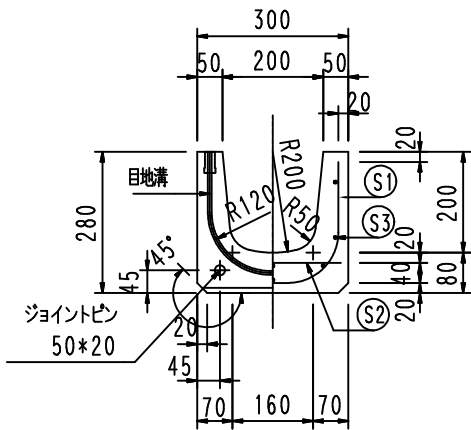


鉄筋加工図

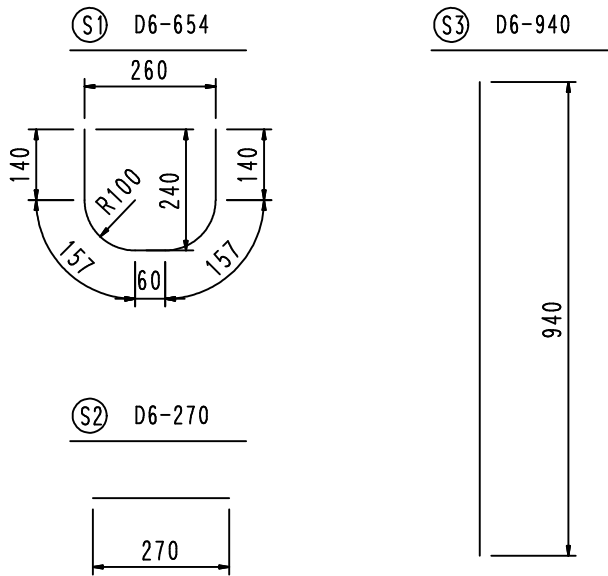


|  |     |              |      |            |        |                                   |        |        |        |                |       |     |     |      |             |
|--|-----|--------------|------|------------|--------|-----------------------------------|--------|--------|--------|----------------|-------|-----|-----|------|-------------|
|  | 品 名 | マルチスリット側溝    | 設計条件 | T-25・縦断、横断 | 設計基準強度 | $\sigma_{ck} = 30\text{N/mm}$ コック | 図<br>面 | A<br>3 | 縮<br>尺 | $\frac{1}{15}$ | 設計・製図 | 検 図 | 承 認 | 図面番号 | ms1202020-1 |
|  | 寸 法 | 200*200*1000 | 図面種別 | 形状・配筋図     | 使用鉄筋   | SD 295 A                          |        |        |        |                |       |     |     |      |             |


正面図

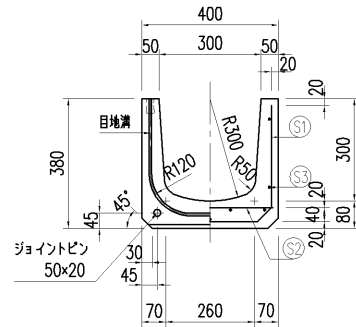

側壁部

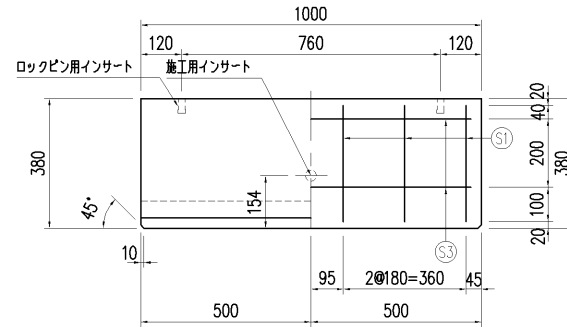


底板部

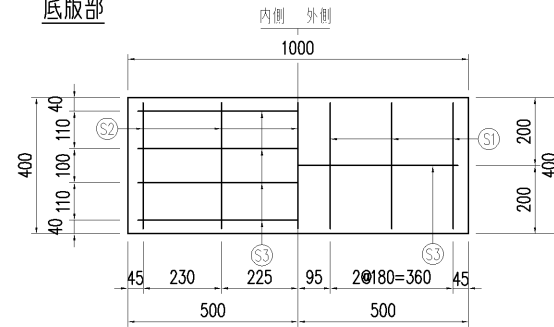

配筋表


|      | 径   | 長さ       | 本数     | 単位重量  | 重量    |
|------|-----|----------|--------|-------|-------|
| S1   | D10 | 994      | 6      | 0.560 | 3.340 |
| S2   | D10 | 370      | 5      | 0.560 | 1.036 |
| S3   | D6  | 940      | 9      | 0.249 | 2.107 |
|      |     |          |        |       |       |
| 鉄筋重量 |     | 6.753 kg | SD295A |       |       |
| 製品重量 |     | 169 kg   |        |       |       |

鉄筋加工図

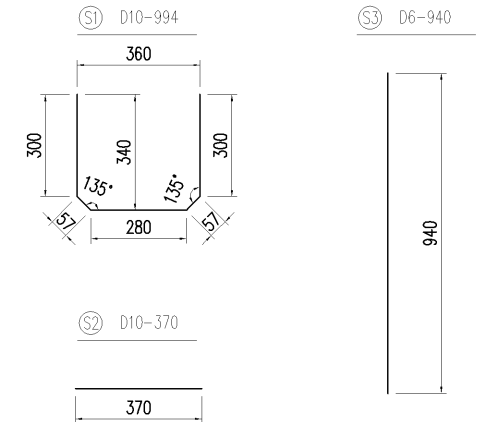


|  |    |              |      |            |        |                                 |    |   |    |      |       |    |    |      |             |
|--|----|--------------|------|------------|--------|---------------------------------|----|---|----|------|-------|----|----|------|-------------|
|  | 品名 | マルチスリット側溝    | 設計条件 | T-25・縦断・横断 | 設計基準強度 | $\sigma_{ck} = 30\text{N/mm}^2$ | 図面 | A | 縮尺 | 1/15 | 設計・製図 | 検図 | 承認 | 図面番号 | ms1303010-1 |
|  | 寸法 | 300×300×1000 | 図面種別 | 形状・配筋図     | 使用鉄筋   | SD 295 A                        |    | 3 |    |      |       |    |    |      |             |


断面図

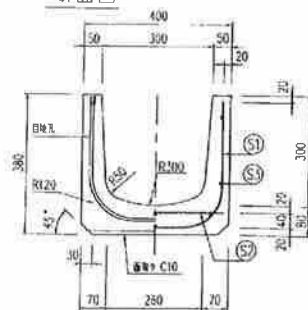

側壁部

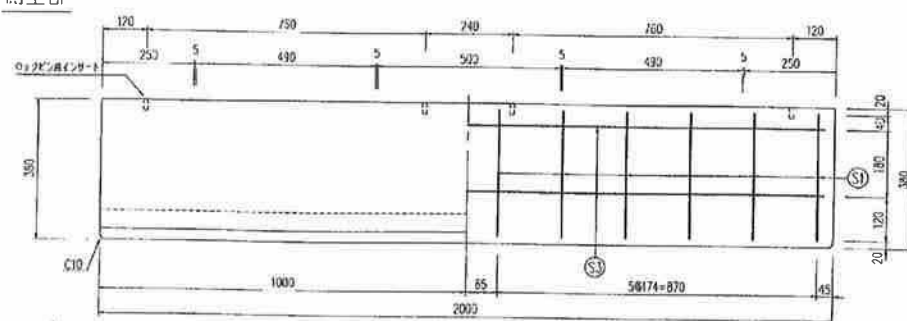


底版部

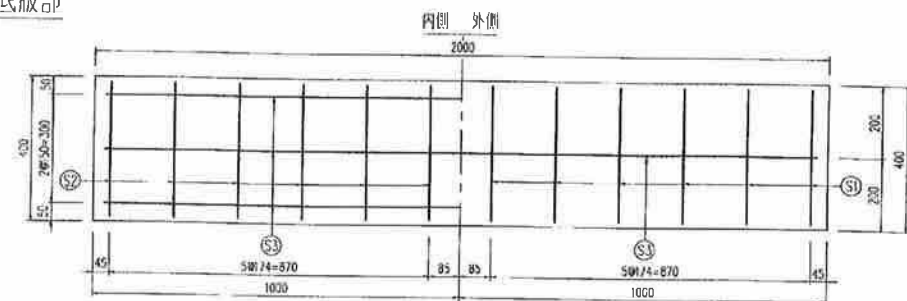




配筋表

|                      | 径   | 長さ   | 本数 | 単位重量  | 重量    |
|----------------------|-----|------|----|-------|-------|
| S1                   | D10 | 954  | 12 | 0.560 | 6.411 |
| S2                   | D10 | 370  | 12 | 0.560 | 2.486 |
| S3                   | D6  | 1940 | 8  | 0.249 | 3.864 |
| 鉄筋重量 12.761 kg SD295 |     |      |    |       |       |
| 製品重量 337 kg          |     |      |    |       |       |

鉄筋加工図

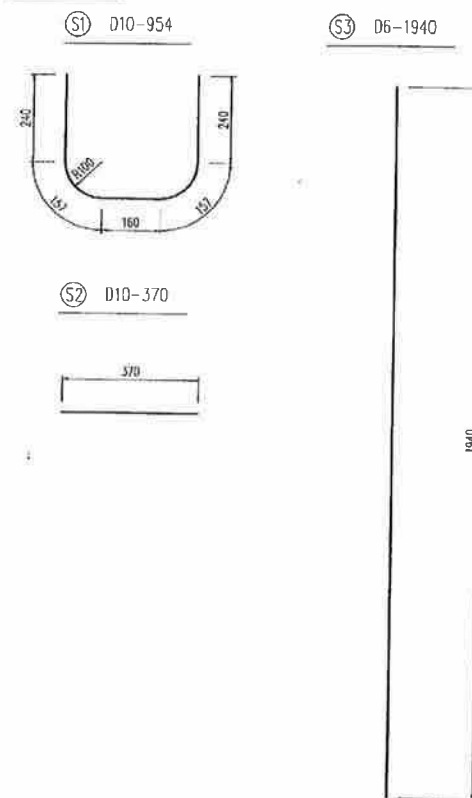


|    |              |      |         |       |                                      |    |      |    |    |    |      |            |
|----|--------------|------|---------|-------|--------------------------------------|----|------|----|----|----|------|------------|
| 品名 | マルチスリット側溝    | 設計条件 | T-25 横断 | 許容応力度 | $\sigma_{ca} = 100 \text{ kg/cm}^2$  | 縮尺 | 1/10 | 設計 | 製図 | 承認 | 図面番号 | MS-300×300 |
| 寸法 | 300×300×2000 | 図面種別 | 形状・配筋図  |       | $\sigma_{so} = 1600 \text{ kg/cm}^2$ |    |      | 福原 | 安武 | 米田 |      |            |

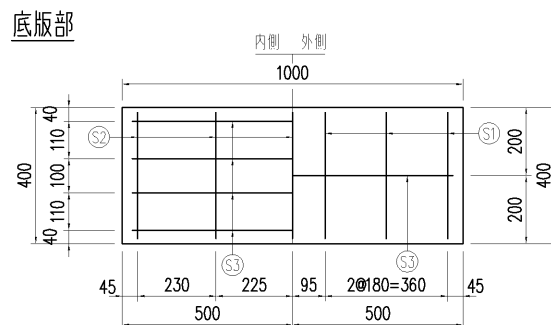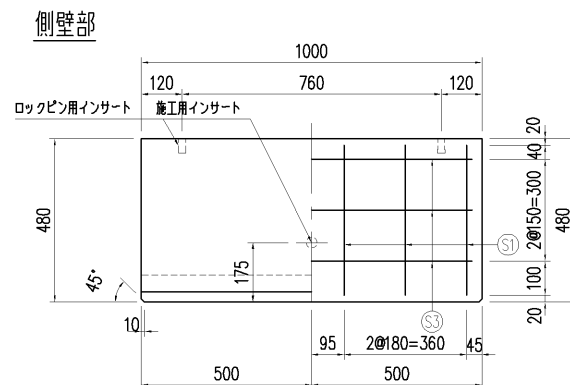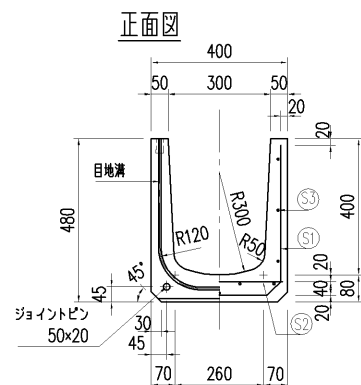

配筋表

|      | 径   | 長さ   | 本数       | 単位重量   | 重 量   |
|------|-----|------|----------|--------|-------|
| S1   | D10 | 1194 | 6        | 0.560  | 4.012 |
| S2   | D10 | 370  | 5        | 0.560  | 1.036 |
| S3   | D6  | 940  | 11       | 0.249  | 2.575 |
|      |     |      |          |        |       |
| 鉄筋重量 |     |      | 7.623 kg | SD295A |       |
| 製品重量 |     |      | 198 kg   |        |       |

鉄筋加工図

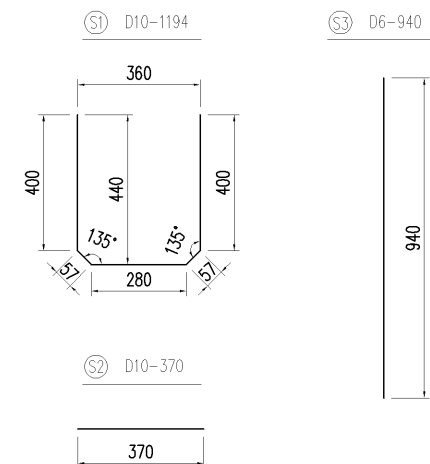

|  |     |              |      |            |        |                          |     |     |     |      |       |     |     |      |             |
|--|-----|--------------|------|------------|--------|--------------------------|-----|-----|-----|------|-------|-----|-----|------|-------------|
|  | 品 名 | マルチスリット側溝    | 設計条件 | T-25・縦断、横断 | 設計基準強度 | $\sigma_{ck} = 30N/mm^2$ | 図 面 | A 3 | 縮 尺 | 1/15 | 設計・製図 | 検 図 | 承 認 | 図面番号 | ms1304010-1 |
|  | 寸 法 | 300×400×1000 | 図面種別 | 形状・配筋図     | 使用鉄筋   | SD 295 A                 |     |     |     |      | 栄     | 栄   | 栄   |      |             |
















正面図

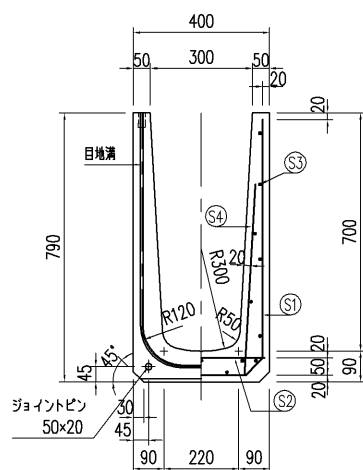

側壁部

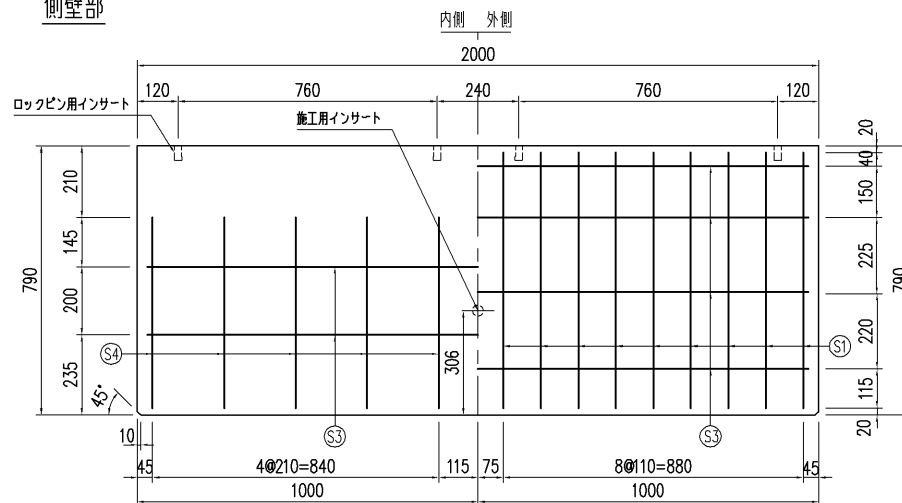


底板部

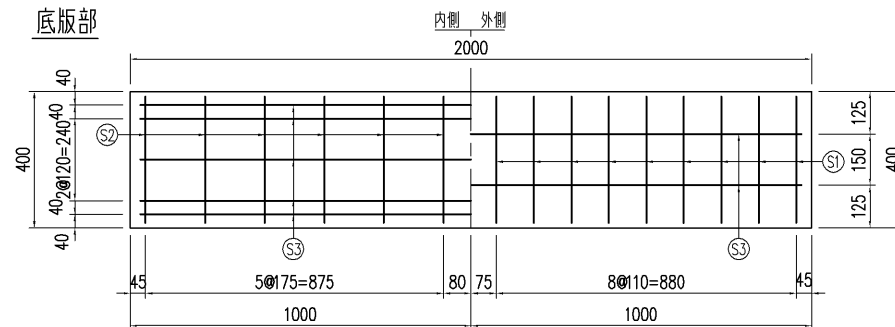

配筋表


|      | 径   | 長さ   | 本数 | 単位重量      | 重量     |
|------|-----|------|----|-----------|--------|
| S1   | D10 | 1802 | 18 | 0.560     | 18.164 |
| S2   | D6  | 370  | 12 | 0.249     | 1.106  |
| S3   | D6  | 1940 | 19 | 0.249     | 9.178  |
| S4   | D6  | 560  | 20 | 0.249     | 2.789  |
| 鉄筋重量 |     |      |    | 31.237 kg | SD295A |
| 製品重量 |     |      |    | 649 kg    |        |

鉄筋加工図

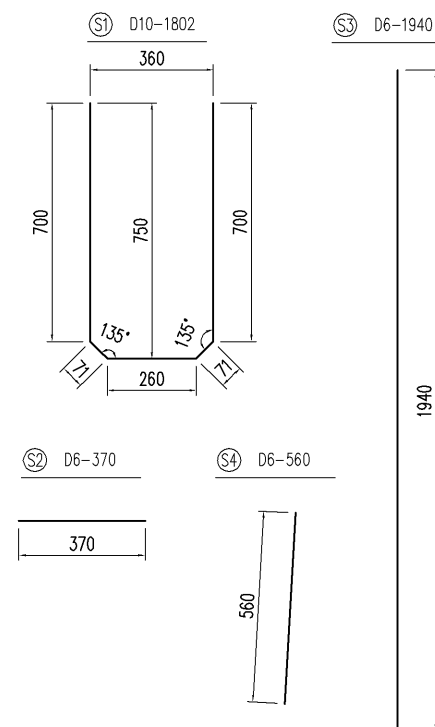


|    |              |      |            |        |                                 |    |   |    |      |       |    |    |      |             |
|----|--------------|------|------------|--------|---------------------------------|----|---|----|------|-------|----|----|------|-------------|
| 品名 | マルチスリット側溝    | 設計条件 | T-25・縦断、横断 | 設計基準強度 | $\sigma_{ck} = 30\text{N/mm}^2$ | 図面 | A | 縮尺 | 1/15 | 設計・製図 | 検図 | 承認 |      |             |
| 寸法 | 300×700×2000 | 図面種別 | 形状・配筋図     | 使用鉄筋   | SD 295 A                        | 図面 | 3 | 尺  | 15   |       |    |    | 図面番号 | ms1307020-1 |


正面図

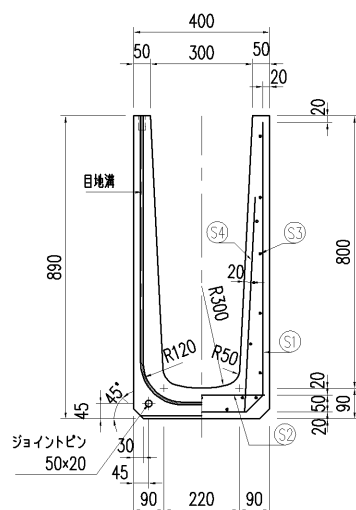

側壁部

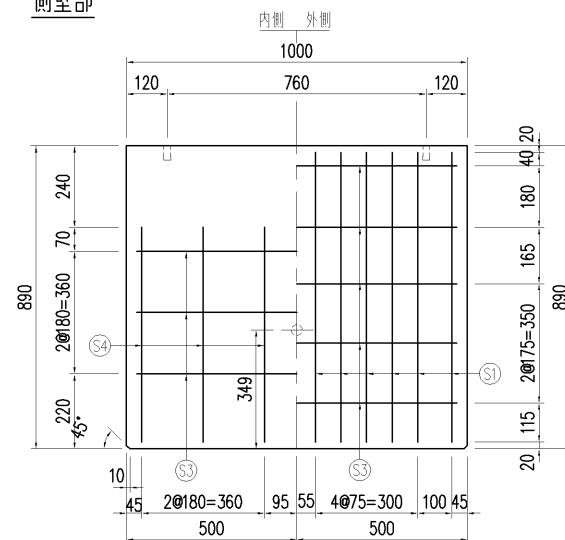


底版部

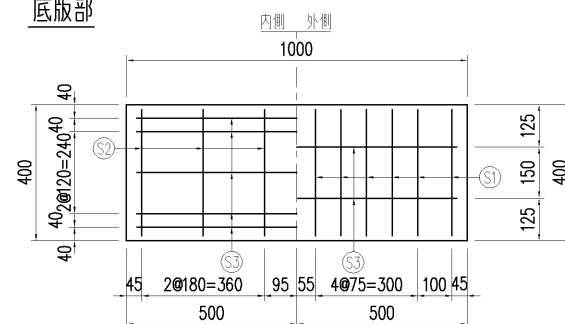

配筋表




|      | 径   | 長さ   | 本数 | 単位重量      | 重量     |
|------|-----|------|----|-----------|--------|
| S1   | D10 | 2002 | 12 | 0.560     | 13.453 |
| S2   | D6  | 370  | 6  | 0.249     | 0.553  |
| S3   | D6  | 940  | 23 | 0.249     | 5.383  |
| S4   | D6  | 630  | 12 | 0.249     | 1.882  |
| 鉄筋重量 |     |      |    | 21.271 kg | SD295A |
| 製品重量 |     |      |    | 358 kg    |        |

鉄筋加工図

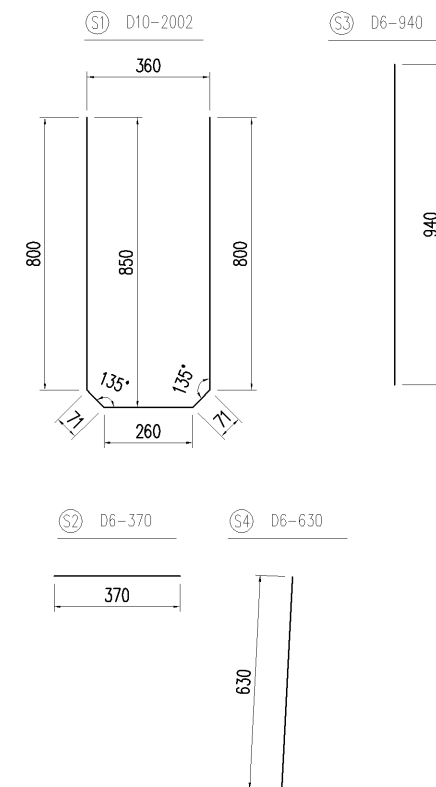

株式会社 ヤマックス


|     |              |      |            |        |                                |     |   |     |      |                                                                                       |                                                                                       |                                                                                       |      |             |
|-----|--------------|------|------------|--------|--------------------------------|-----|---|-----|------|---------------------------------------------------------------------------------------|---------------------------------------------------------------------------------------|---------------------------------------------------------------------------------------|------|-------------|
| 品 名 | マルチスリット側溝    | 設計条件 | T-25・縦断、横断 | 設計基準強度 | $\sigma_{ck}= 30\text{N/mm}^2$ | 図 面 | A | 縮 尺 | 1/15 | 設計・製図                                                                                 | 検 図                                                                                   | 承 認                                                                                   |      |             |
| 寸 法 | 300×800×1000 | 図面種別 | 形状・配筋図     | 使用鉄筋   | SD 295 A                       | 図 面 | 3 | 尺   | 15   |  |  |  | 図面番号 | ms1308010-1 |

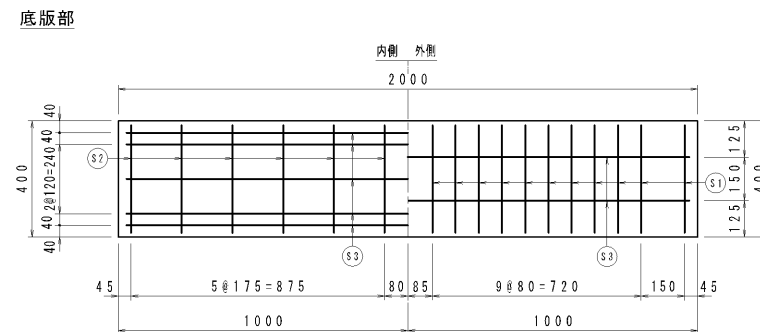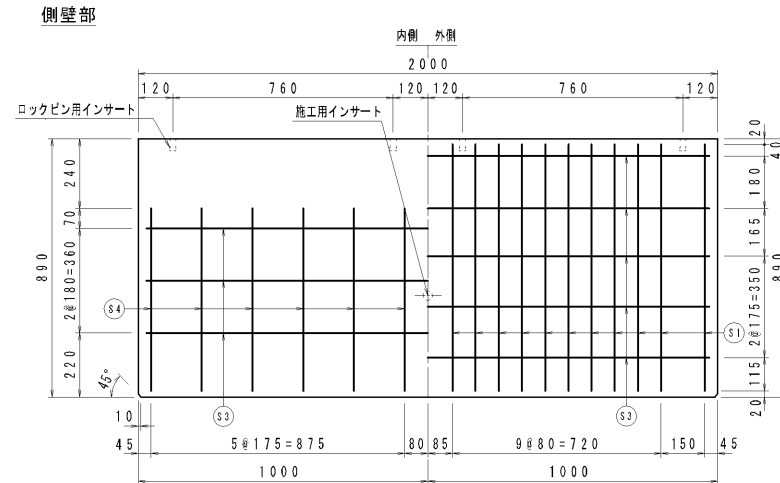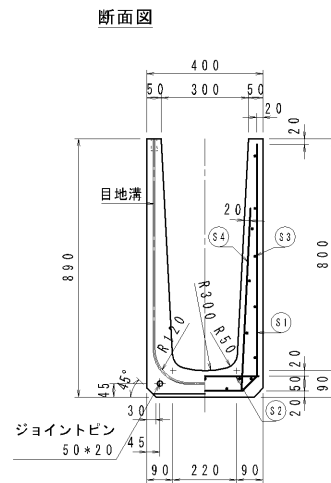

配筋表


|                          | 径   | 長さ   | 本数 | 単位重量  | 重量     |
|--------------------------|-----|------|----|-------|--------|
| S1                       | D10 | 2002 | 22 | 0.560 | 24.665 |
| S2                       | D6  | 370  | 12 | 0.249 | 1.106  |
| S3                       | D6  | 1940 | 23 | 0.249 | 11.110 |
| S4                       | D6  | 630  | 24 | 0.249 | 3.765  |
| 鉄筋重量 40.646 kg S D 295 A |     |      |    |       |        |
| 製品重量 716 kg              |     |      |    |       |        |

鉄筋加工図

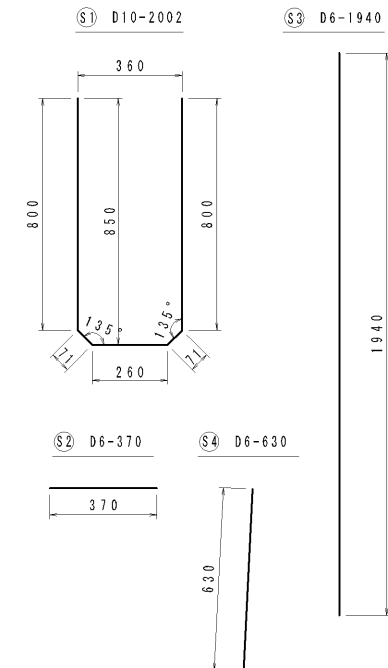


|       |                            |      |  |
|-------|----------------------------|------|--|
| 品名    | マルチスリット側溝                  | 縮尺   |  |
| 規格・寸法 | 300×800×2000 (T-25 縦断, 横断) | 図面番号 |  |


断面図

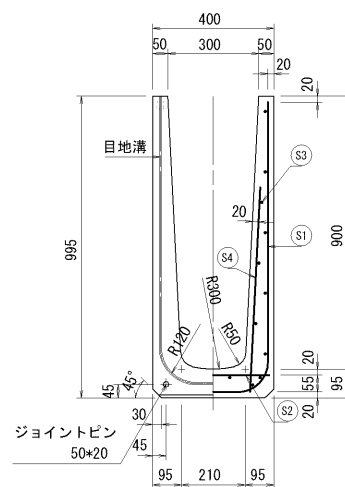


目地溝形状詳細図

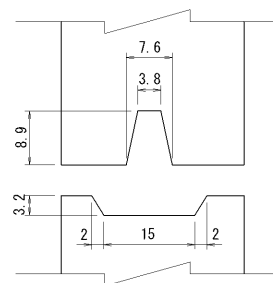

側壁部

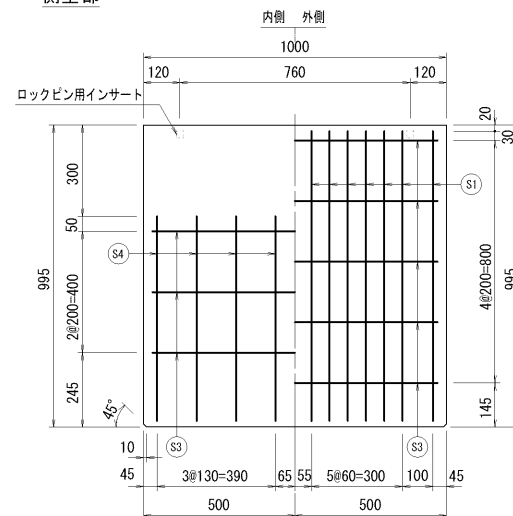


底板部

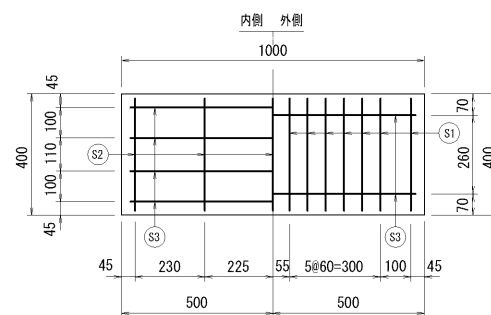

配筋表

|                | 径   | 長さ   | 本数 | 単位重量  | 重量     |
|----------------|-----|------|----|-------|--------|
| S1             | D10 | 2184 | 14 | 0.560 | 17.123 |
| S2             | D10 | 370  | 5  | 0.560 | 1.036  |
| S3             | D6  | 940  | 22 | 0.249 | 5.149  |
| S4             | D6  | 670  | 16 | 0.249 | 2.669  |
| 鉄筋重量 25.977 kg |     |      |    |       | SD295A |
| 製品重量 415 kg    |     |      |    |       |        |

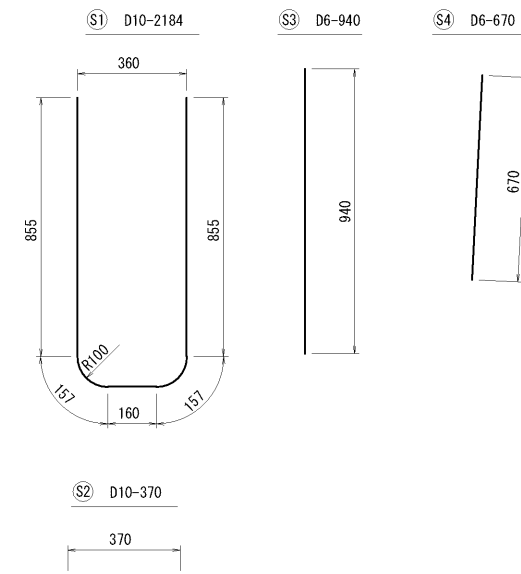

品 名

マルチスリット側溝


縮 尺

規格・寸法

300×900×1000 (T-25 縦断, 横断)

図面番号




八東コンクリート工業株式会社

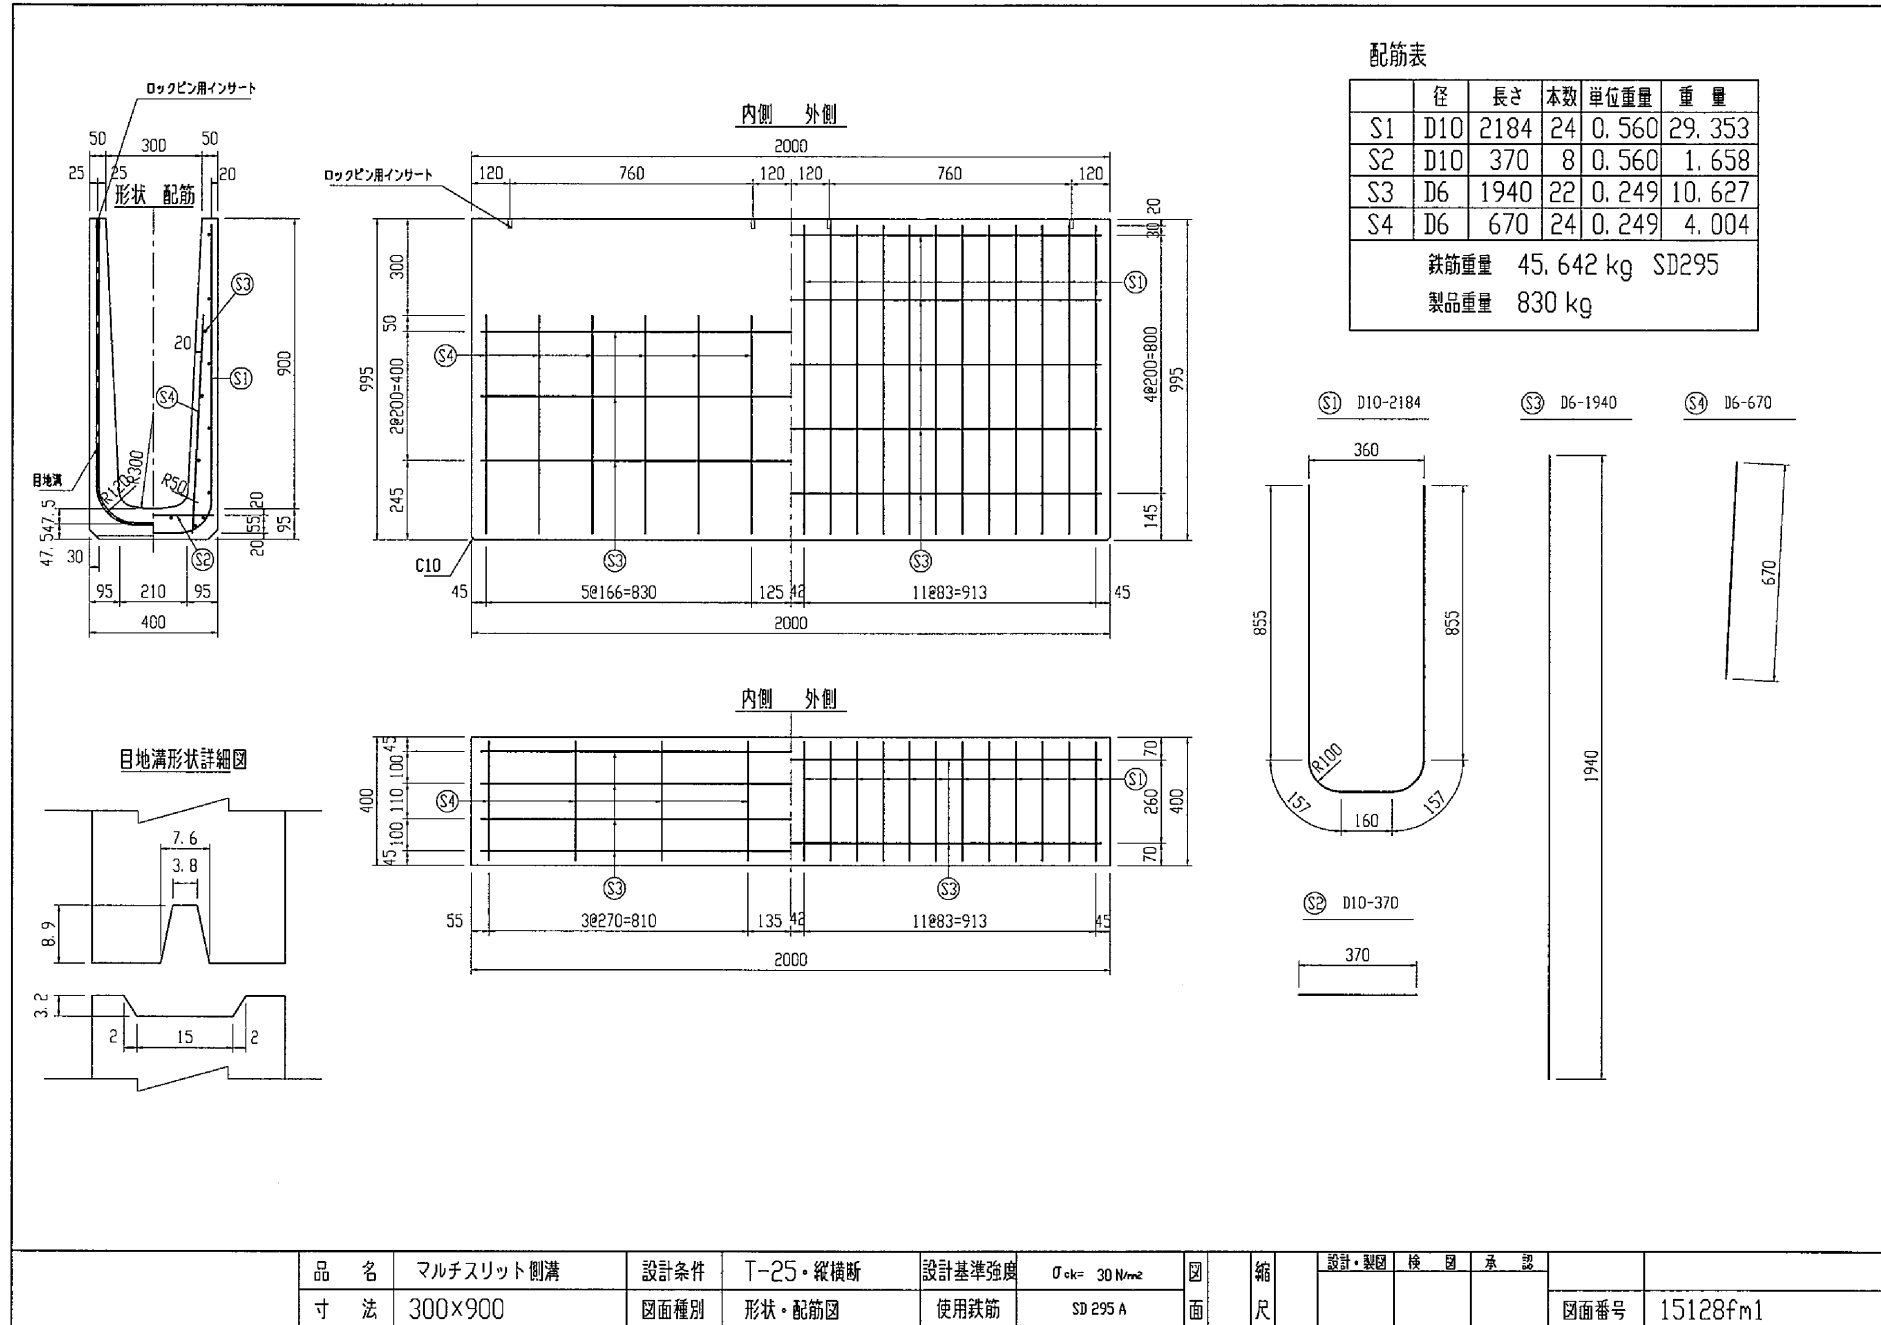








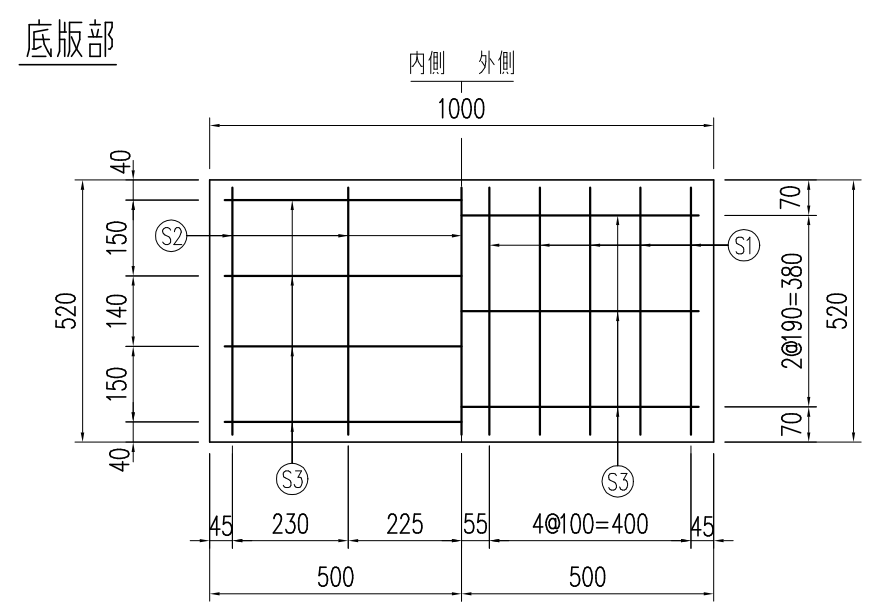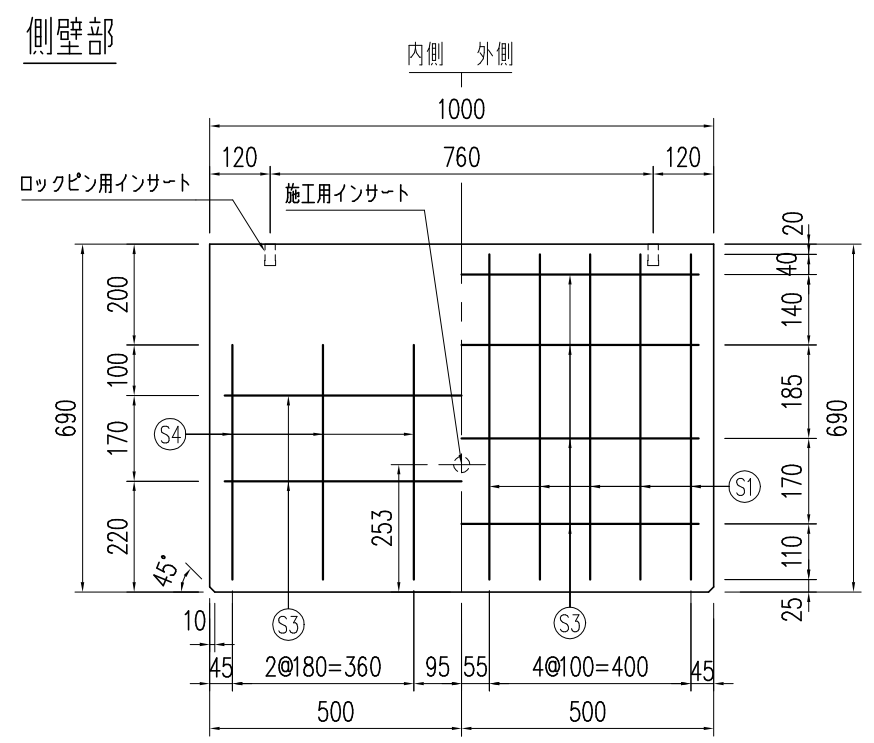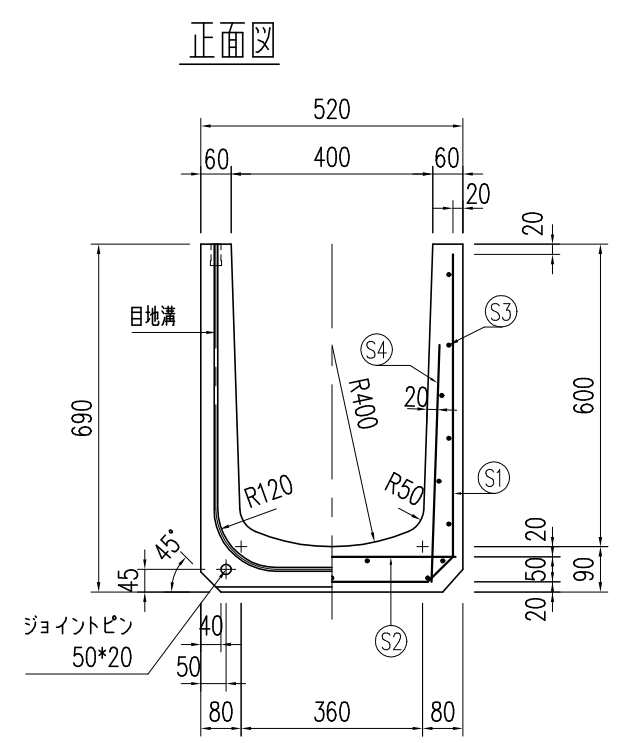

配筋表

| 種別     | No                            | 径(mm) | 長さ(mm) | 本数 | 単位重量(kg/m) | 重量(kg) | 備考 |
|--------|-------------------------------|-------|--------|----|------------|--------|----|
| 鉄筋     | S1                            | D10   | 1722   | 10 | 0.560      | 9.643  |    |
|        | S2                            | D10   | 490    | 5  | 0.560      | 1.372  |    |
|        | S3                            | D6    | 940    | 19 | 0.249      | 4.447  |    |
|        | S4                            | D6    | 470    | 12 | 0.249      | 1.404  |    |
|        | SD295A D6 5.852 kg            |       |        |    |            |        |    |
| コンクリート | SD295A D10 11.015 kg          |       |        |    |            |        |    |
|        | 総 合 計 16.867 kg               |       |        |    |            |        |    |
|        | 体積(m3) 単位体積重量(kg/m3) 参考重量(kg) |       |        |    |            |        |    |
|        |                               |       |        |    |            |        |    |

鉄筋加工図


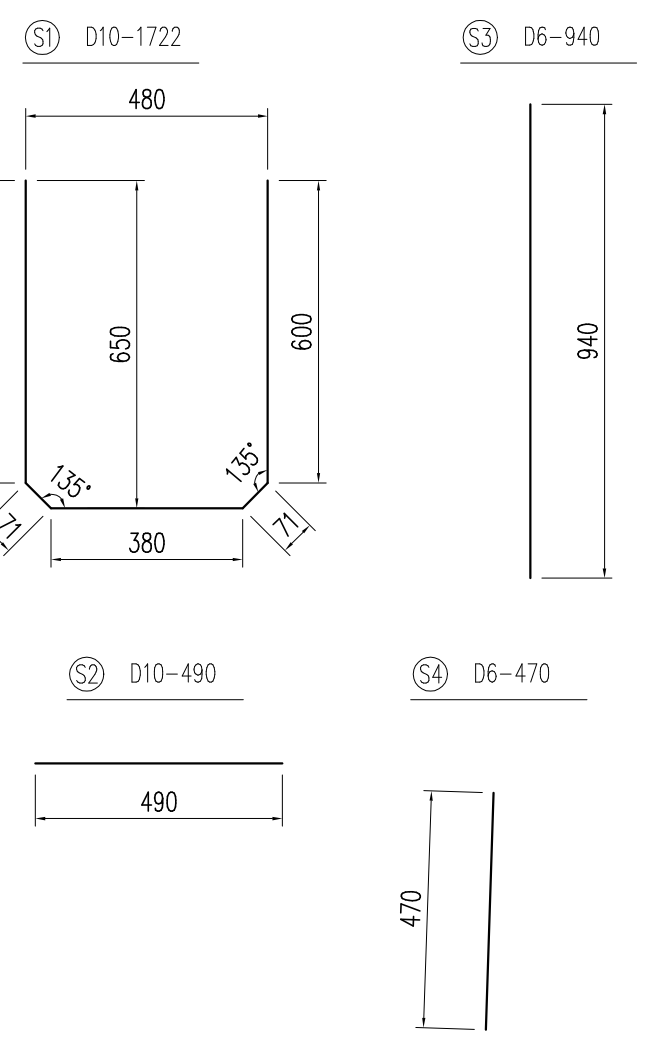


|  |     |              |      |            |        |                                  |     |     |     |      |       |     |     |      |             |
|--|-----|--------------|------|------------|--------|----------------------------------|-----|-----|-----|------|-------|-----|-----|------|-------------|
|  | 品 名 | マルチスリット側溝    | 設計条件 | T-25・縦断、横断 | 設計基準強度 | $\sigma_{ck}= 30 \text{ N/mm}^2$ | 図 面 | A 3 | 縮 尺 | 1 15 | 設計・製図 | 検 図 | 承 認 | 図面番号 | ms1406010-1 |
|  | 寸 法 | 400×600×1000 | 図面種別 | 形状・配筋図     | 使用鉄筋   | SD 295 A                         |     |     |     |      |       |     |     |      |             |








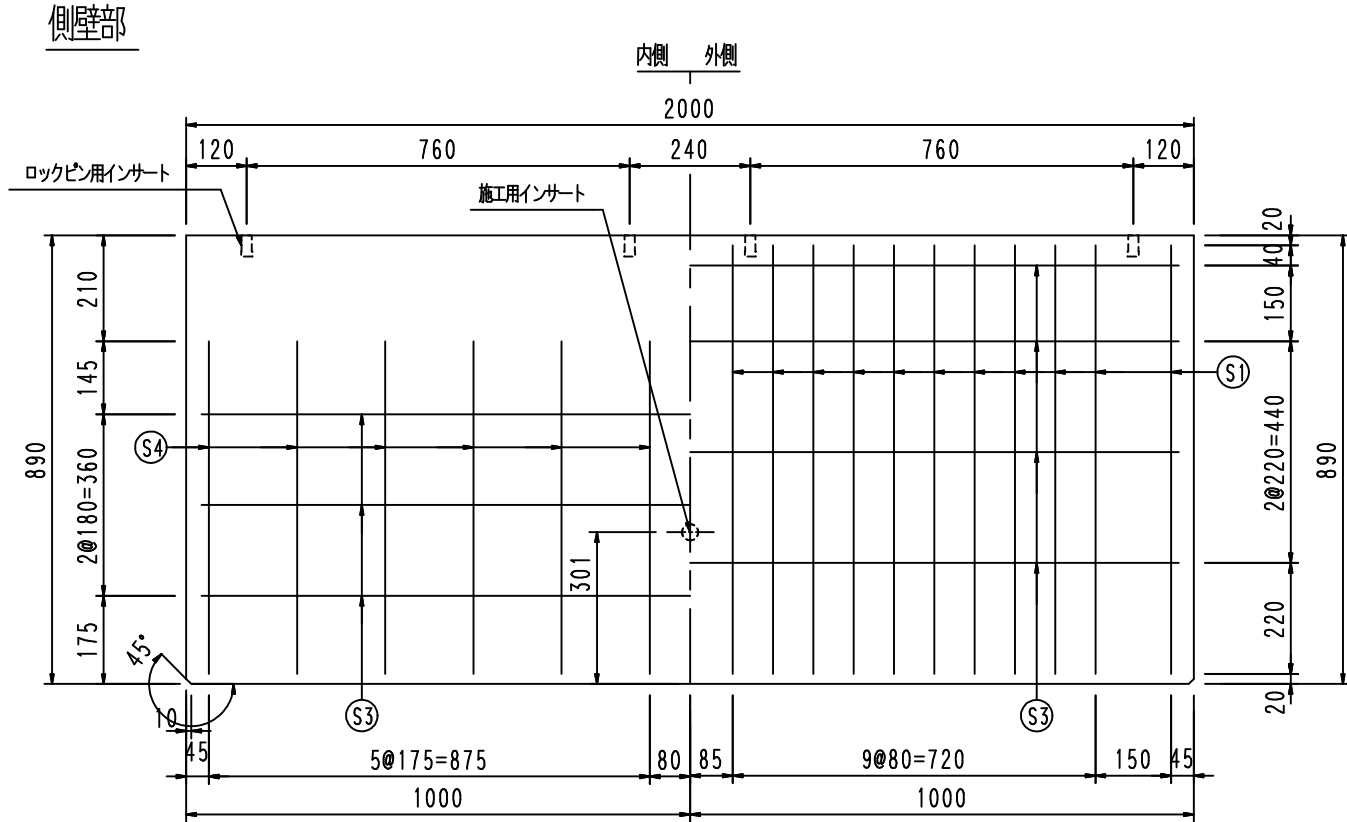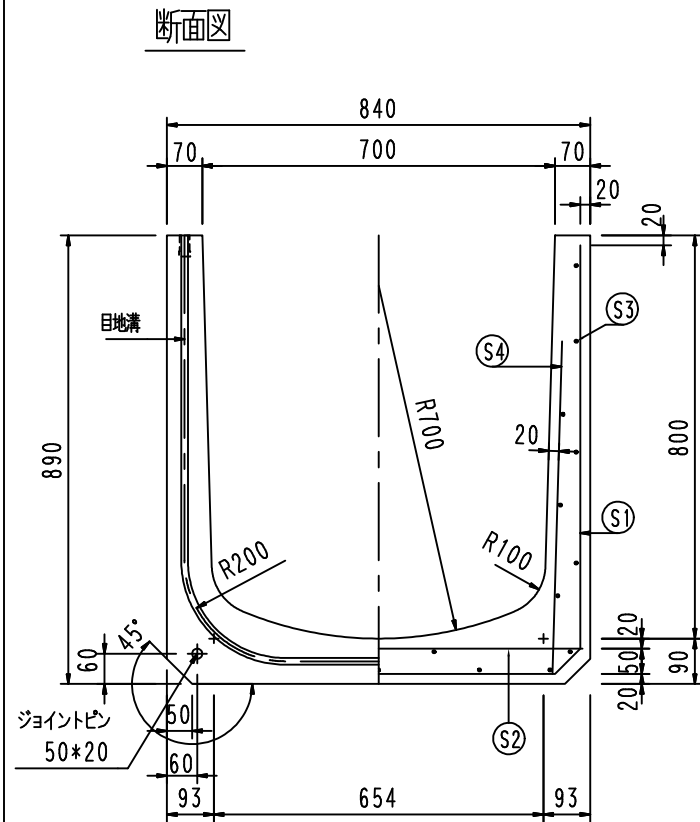


配筋表

|      | 径   | 長さ   | 本数 | 単位重量  | 重 量             |
|------|-----|------|----|-------|-----------------|
| S1   | D10 | 2442 | 22 | 0.560 | 30.085          |
| S2   | D10 | 810  | 18 | 0.560 | 8.165           |
| S3   | D6  | 1940 | 23 | 0.249 | 11.110          |
| S4   | D6  | 660  | 24 | 0.249 | 3.944           |
| 鉄筋重量 |     |      |    |       | 53.304 kgSD295A |
| 製品重量 |     |      |    |       | 1089 kg         |

鉄筋加工図

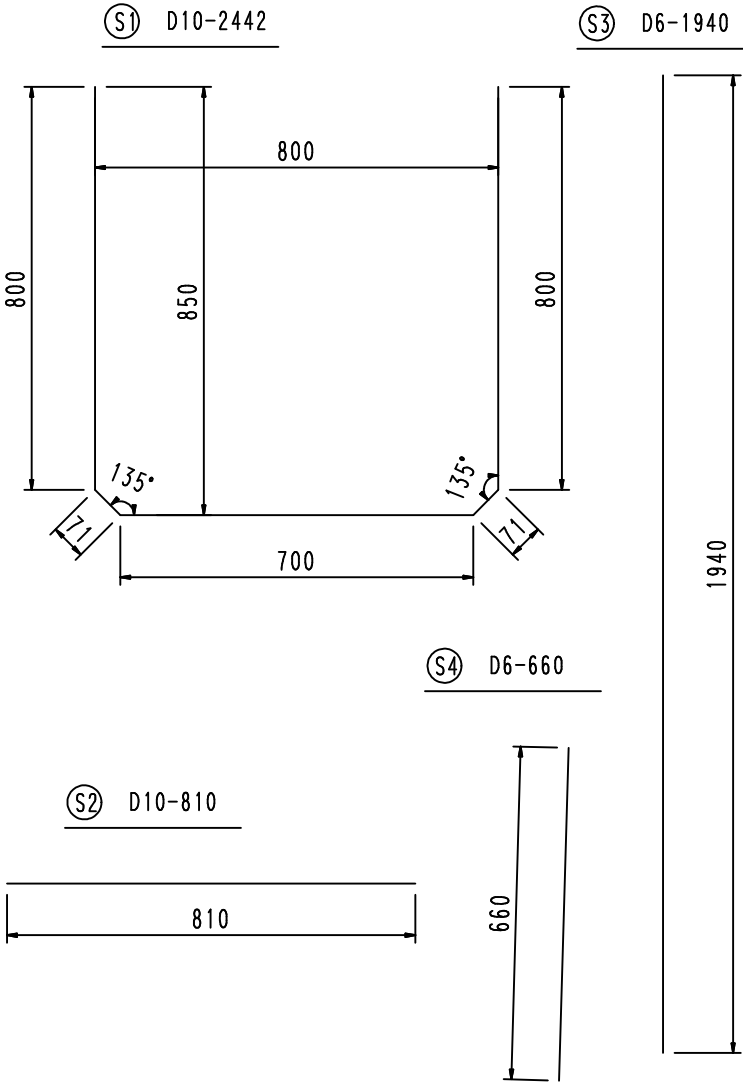

底板部

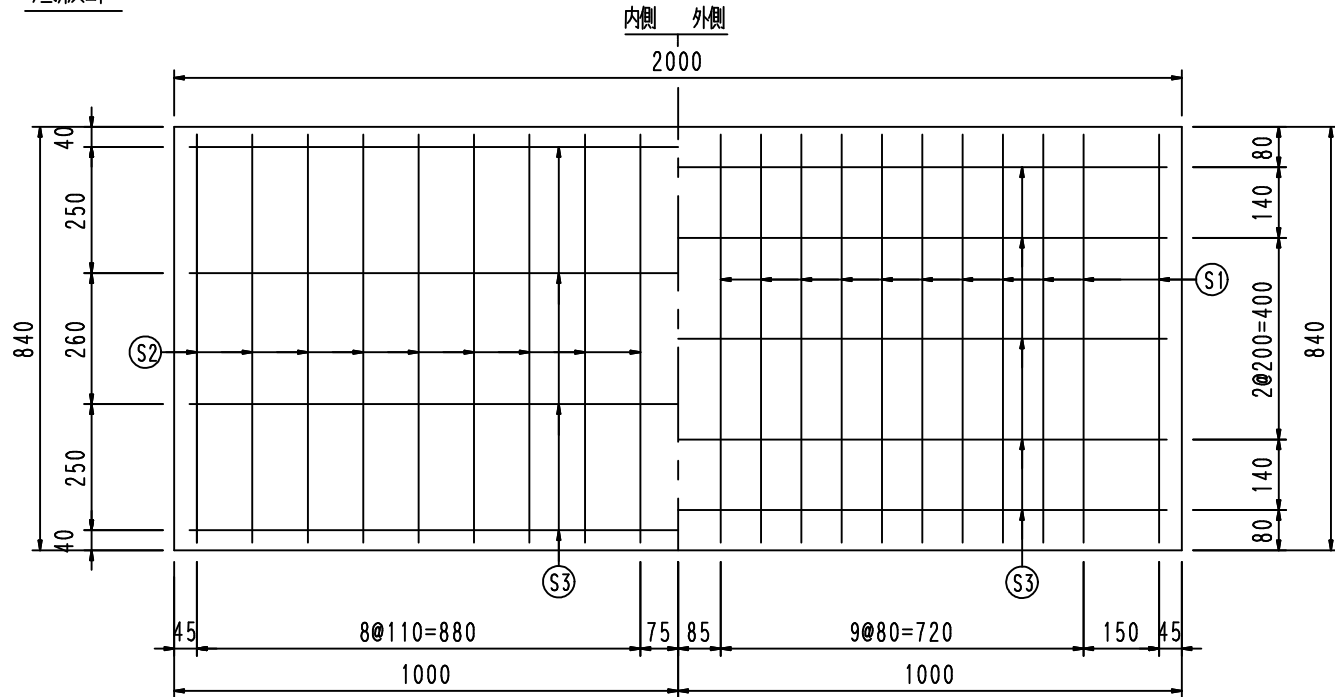

|  |     |              |      |            |        |                                     |        |        |        |         |       |     |     |      |          |
|--|-----|--------------|------|------------|--------|-------------------------------------|--------|--------|--------|---------|-------|-----|-----|------|----------|
|  | 品 名 | マルチスリット側溝    | 設計条件 | T-25・縦断、横断 | 設計基準強度 | $\sigma_{ck} = 30\text{N/mm}^2$ ホック | 図<br>面 | A<br>3 | 縮<br>尺 | 1<br>15 | 設計・製図 | 検 図 | 承 認 | 図面番号 | 19802fm1 |
|  | 寸 法 | 700*800*2000 | 図面種別 | 形状・配筋図     | 使用鉄筋   | SD 295 A                            |        |        |        |         |       |     |     |      |          |