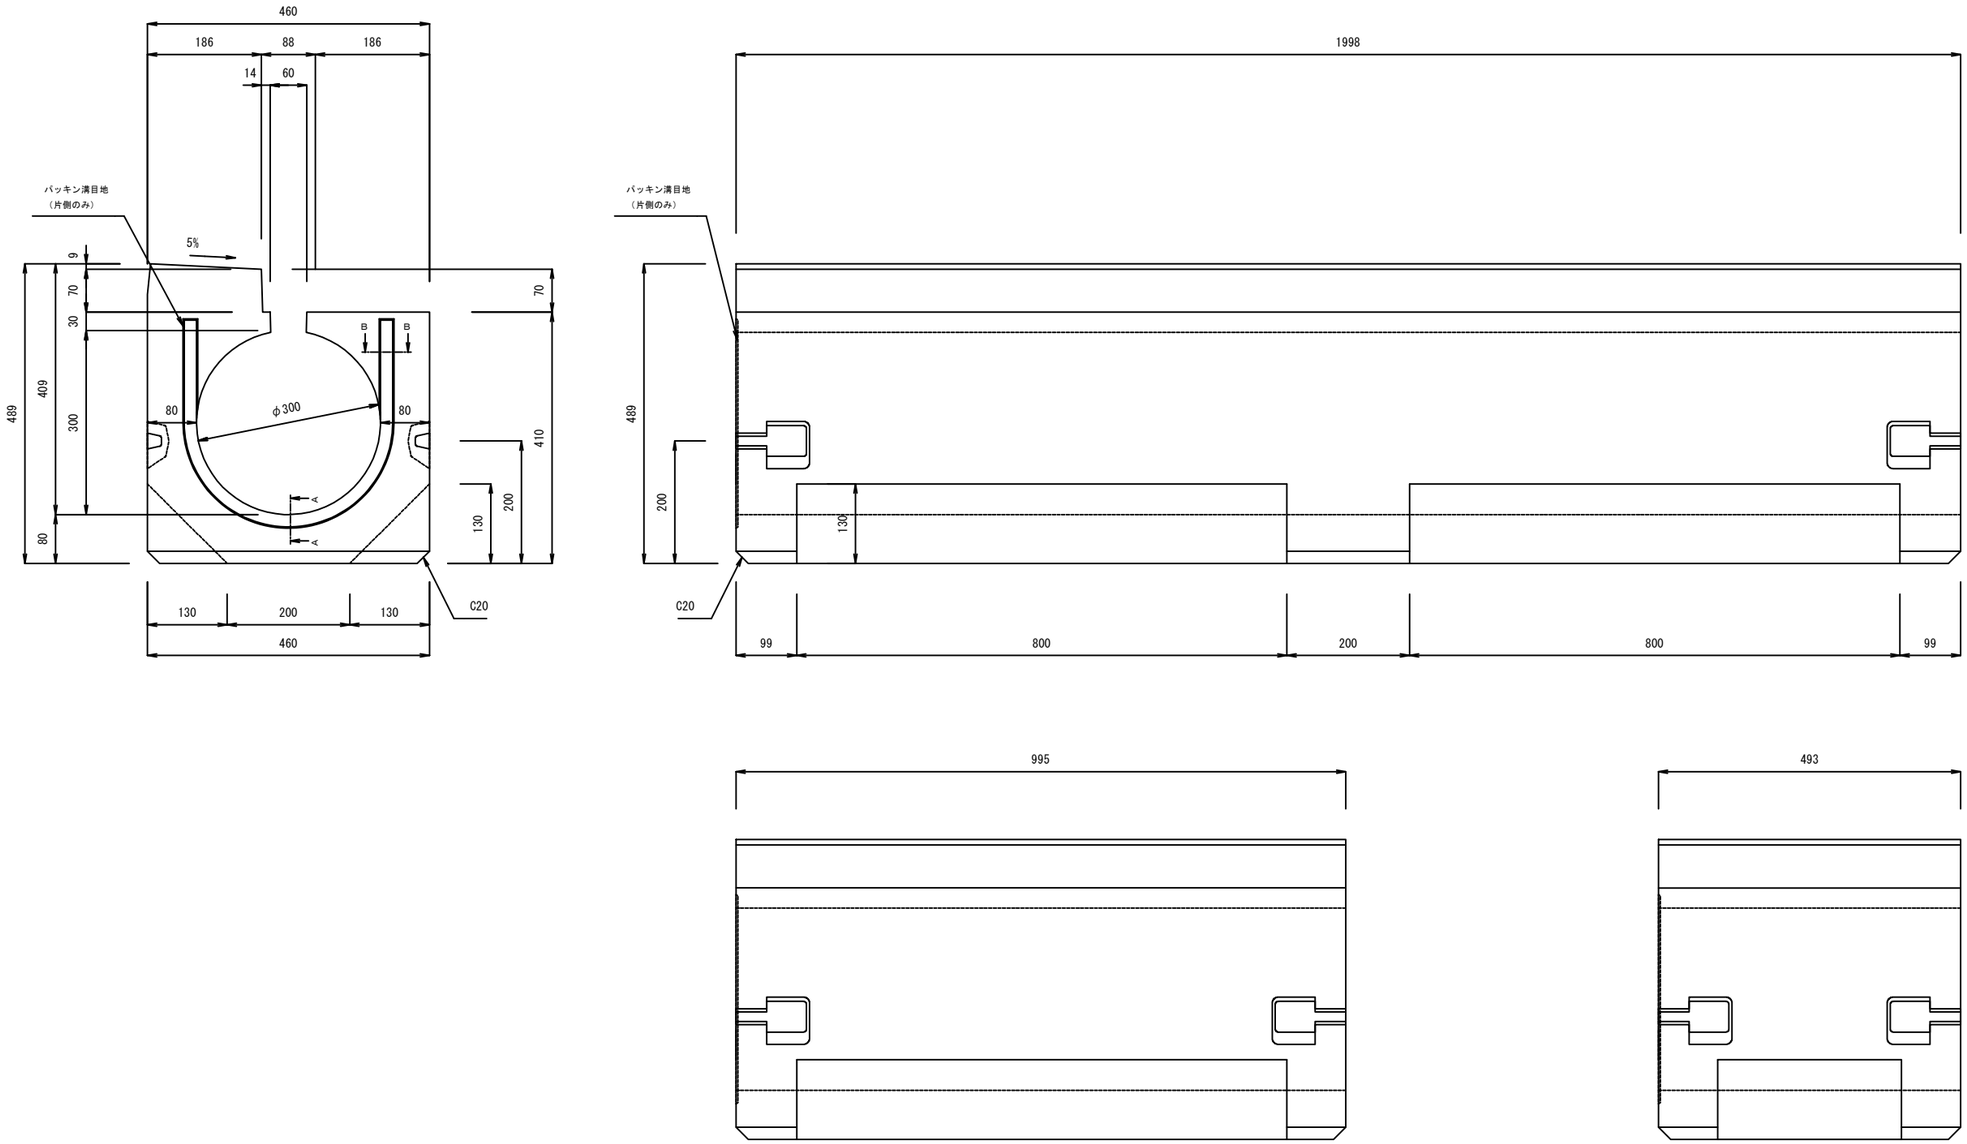SK円型側溝　NS—01タイプ　φ３００　JIS型対応境界ブロック対応