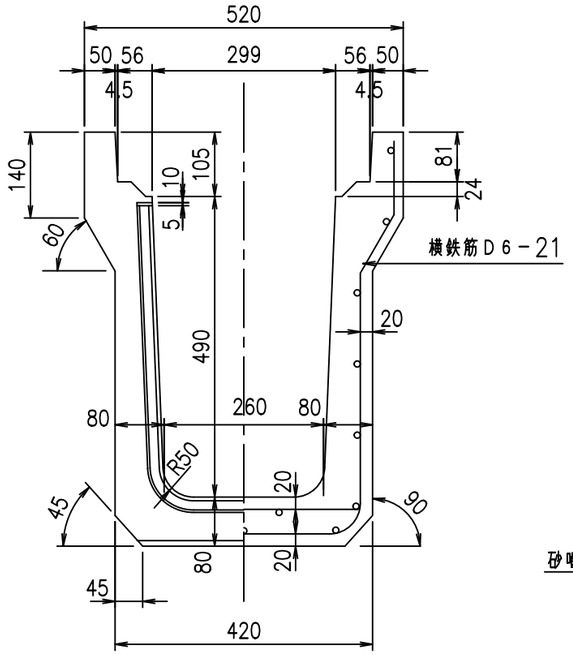

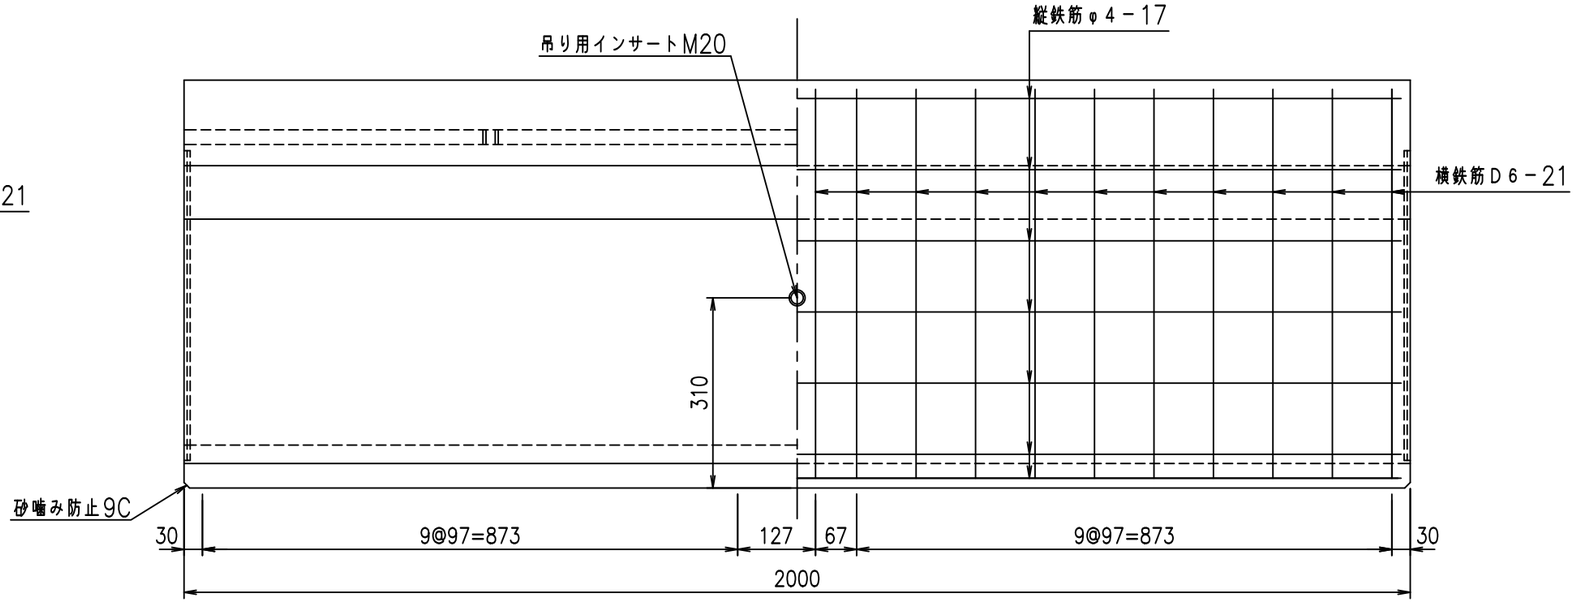

吊り用インサート詳細図　Ｓ＝１／２

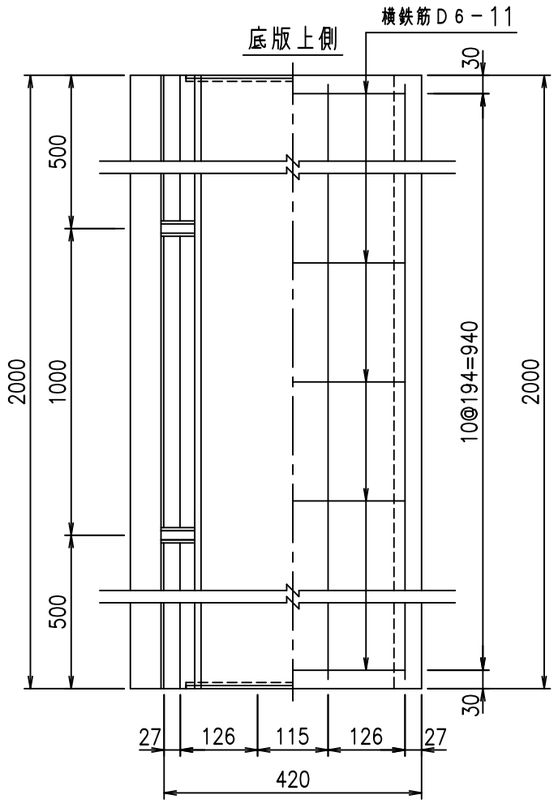

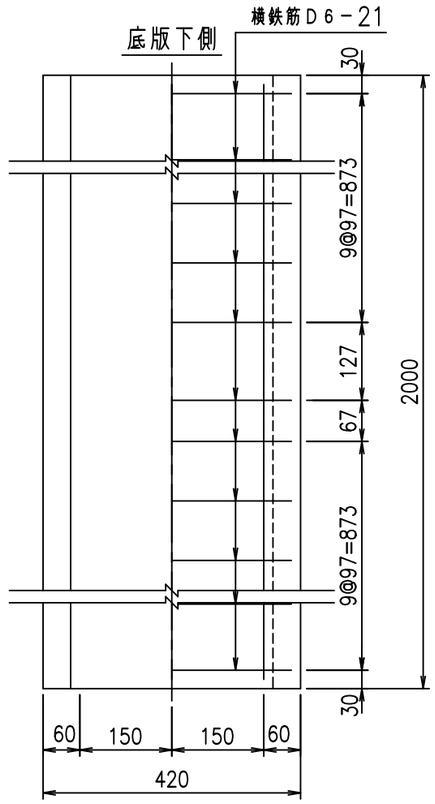

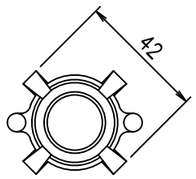

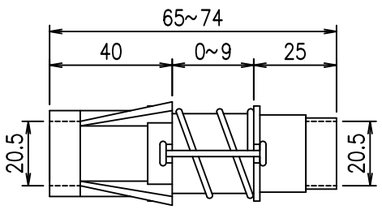

標準断面図　Ｓ＝１／１５

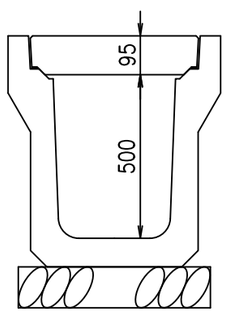

目地部詳細図（両目地）　Ｓ＝１／２

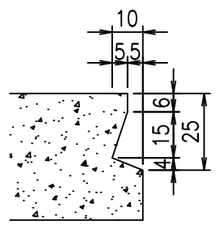

コンクリート体積	0.2432 m³
鉄筋質量	12.914 kg
製品質量	570 kg

名称	落ちふた式U形側溝					規格	３種３００Ｃ－２　無騒音				
年月日	H23. 4.15	縮尺	1:10 1:15,1:2			区分	製・配筋図	図番	S-11000199		
部長		課長	有田	照査	大和	設計	大和	製図	守本		

VERTEX ベルテクス株式会社

~~H26. 9.18　吊りインサート位置変更~~
H26. 10.3　吊りインサート位置変更　大和
2021/11/12：社名表示の変更