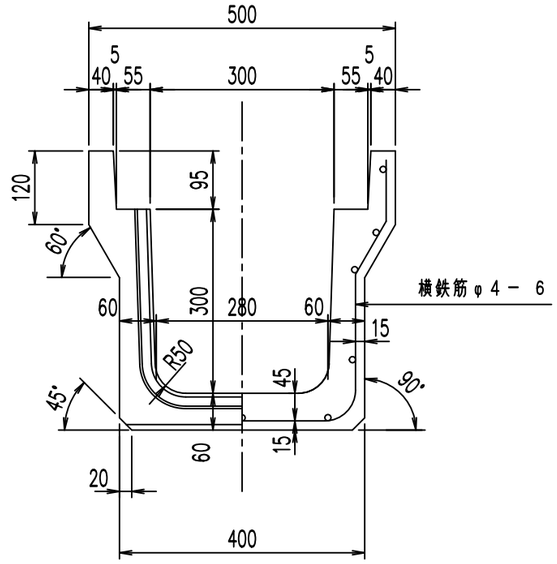

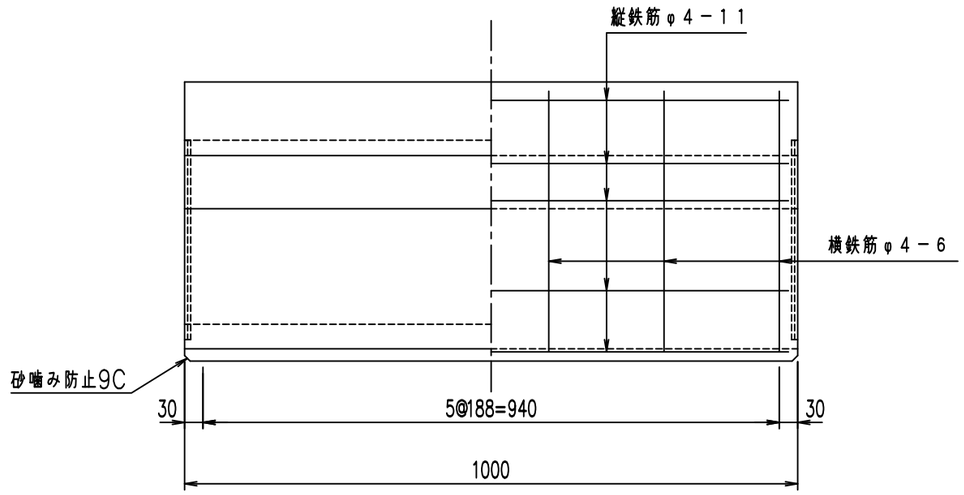

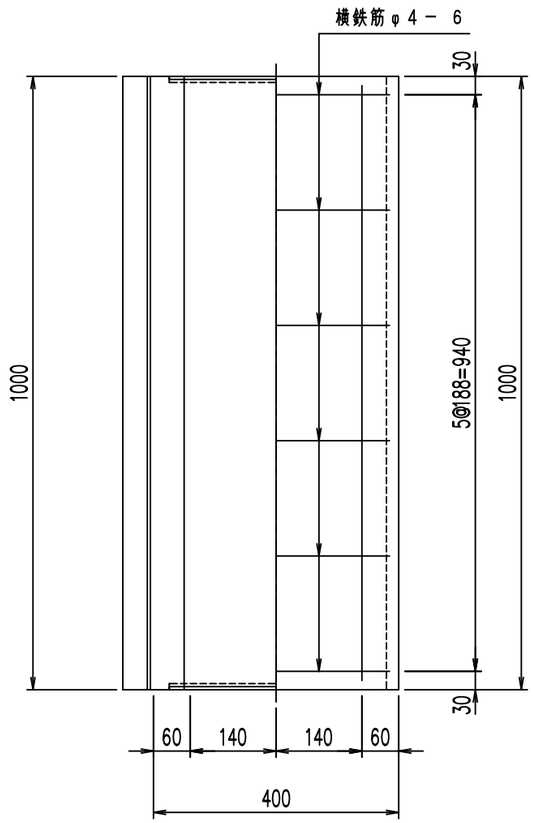

目地部詳細図（両目地） S＝1：1

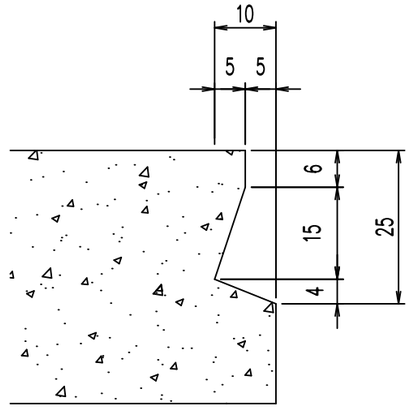

コンクリート体積	0.0723 m³
鉄筋質量	1.736 kg
製品質量	170 kg

名称	落ちふた式U形側溝			規格	1種300A－1				
年月日	H17. 9. 5	縮尺	1:10	区分	製・配筋図	図番	980000065 －002－00		
部長	田中	課長	田中	照査	芹川	設計	松川	製図	大和

VERTEX ベルテクス株式会社

2022/2/28：社名表示の変更
2023/9/27：図番の変更(H－0628002)