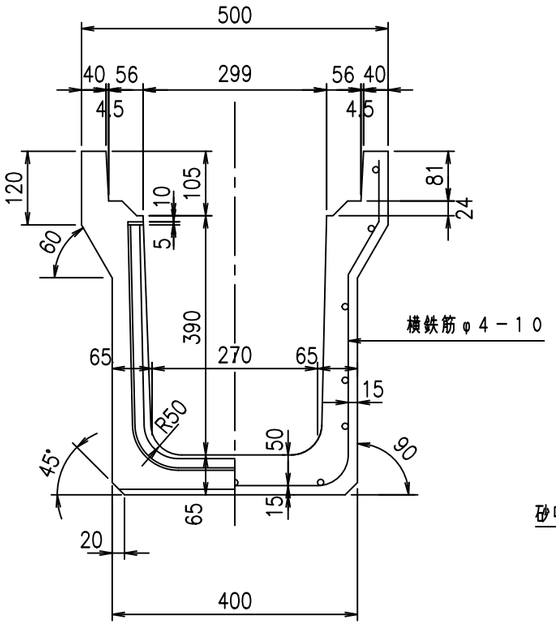

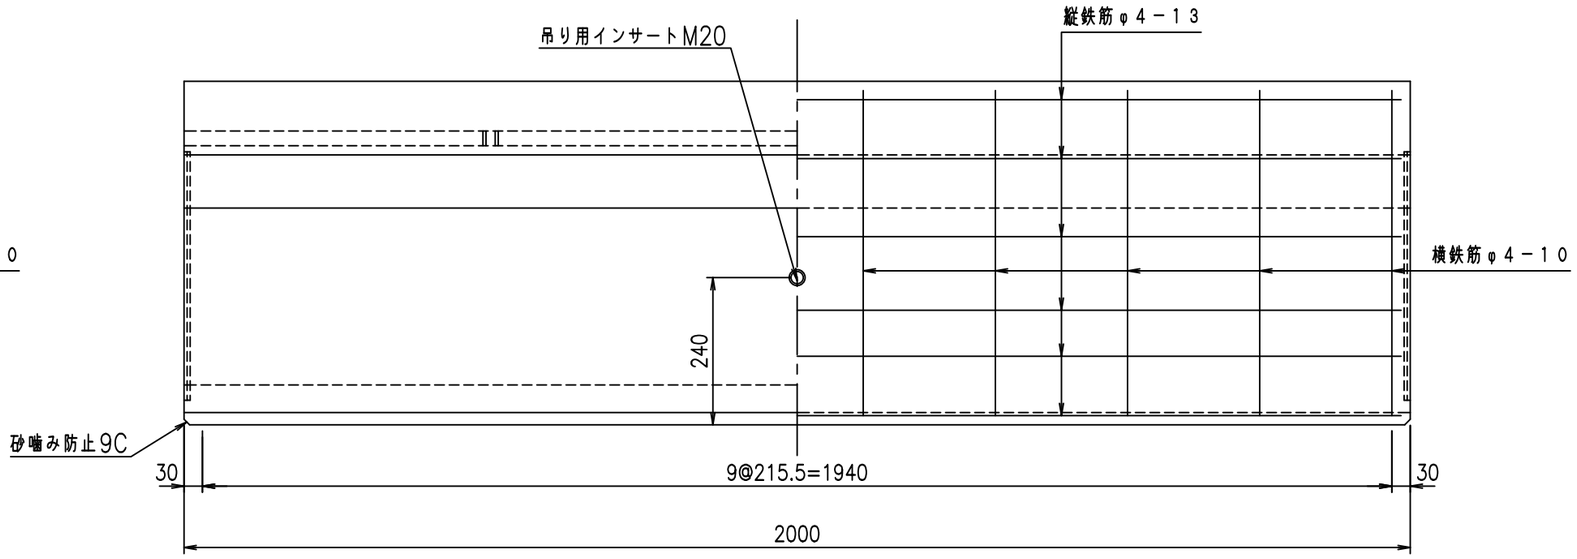

吊り用インサート詳細図　S＝1／2

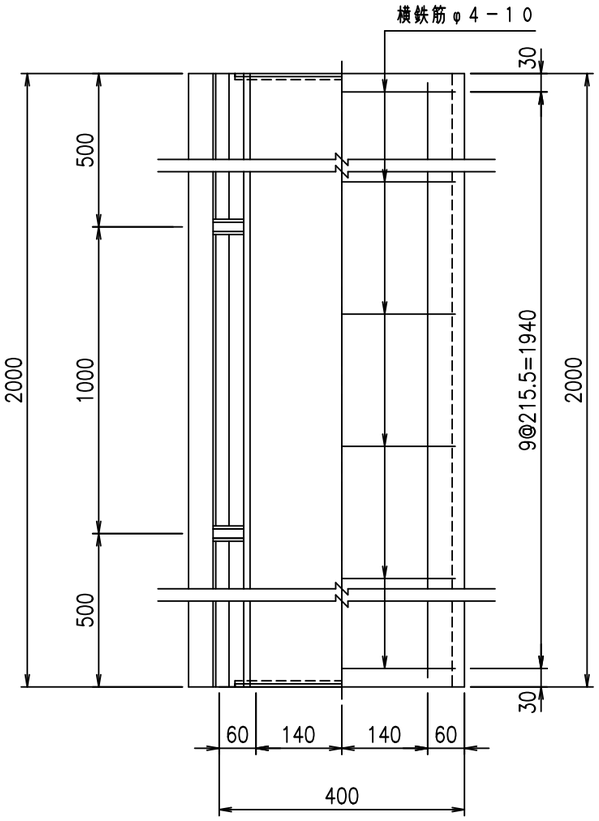

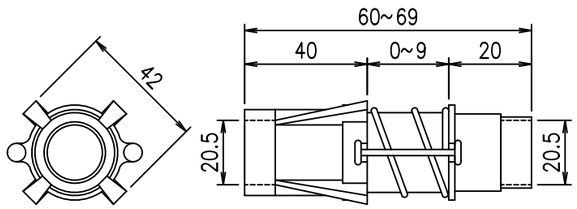

標準断面図　S＝1／15

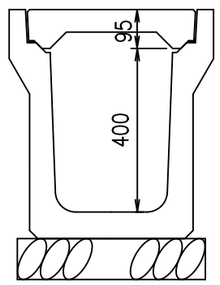

目地部詳細図（両目地）　S＝1／2

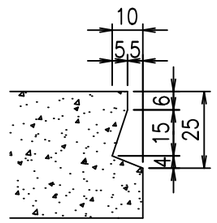

コンクリート体積	0.1749 m³
鉄筋質量	3.878 kg
製品質量	405 kg

名称	落ちふた式U形側溝					規格	1種300B－2　無騒音				
年月日	H21. 5.26	縮尺	1:10 1:15,1:2			区分	製・配筋図	図番	D－09010136		
部長		課長		照査	山川	設計	山川	製図	山川		

VERTEX ベルテクス株式会社

2021/11/12：社名表示の変更